


ΜΗΧΑΝΙΚΟΣ ΕΒΑΕΡΙΣΜΟΣ ΑΠΟΧΩΡΗΤΗΡΙΟΥ  
 ΟΛΑ ΤΑ WC ΠΟΥ ΔΕΝ ΕΧΟΥΝ ΦΥΣΙΚΟ ΕΒΑΕΡΙΣΜΟ ΘΑ ΕΦΟΔΙΑΖΟΝΤΑΙ  
 ΜΕ ΣΥΣΤΗΜΑ ΜΗΧΑΝΙΚΟΥ ΕΒΑΕΡΙΣΜΟΥ ΙΚΑΝΟ ΝΑ ΠΑΡΕΧΕΙ 2.5  
 ΑΛΛΑΓΕΣ ΑΕΡΑ ΤΗΝ ΩΡΑ.

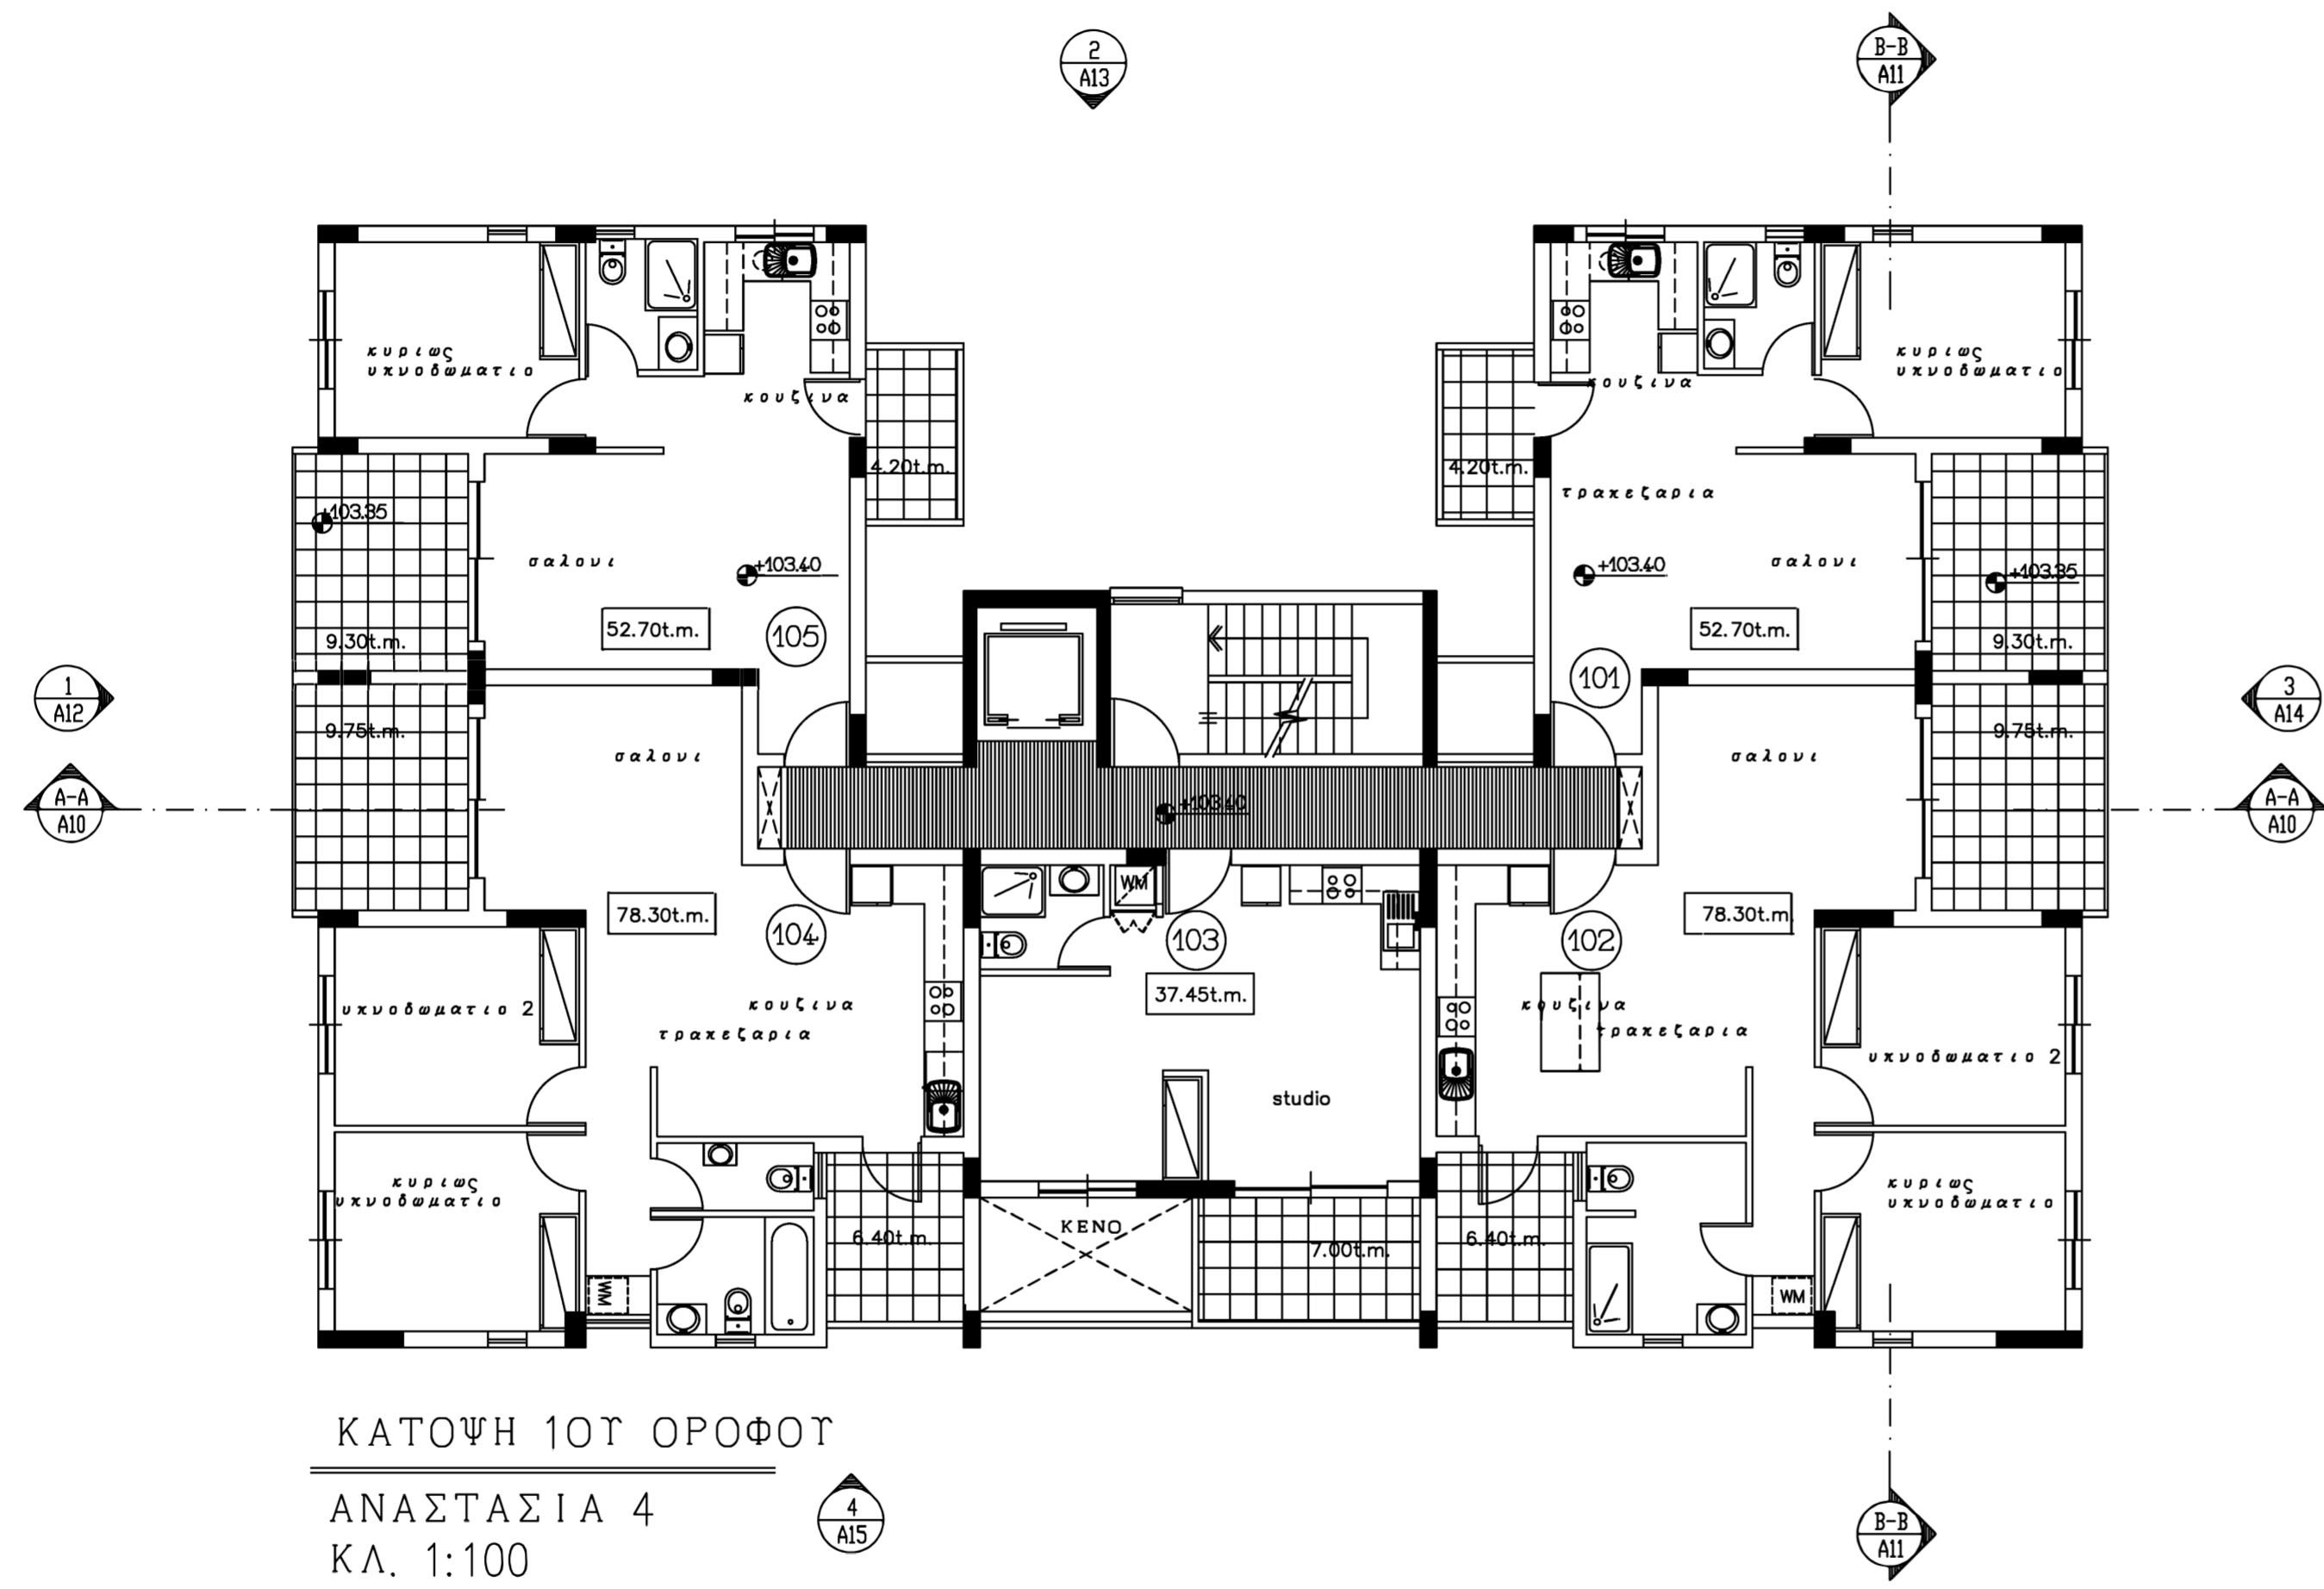

ΚΑΤΟΨΗ 1ΟΥ ΟΡΟΦΟΥ  
 ΑΝΑΣΤΑΣΙΑ 4  
 ΚΛ. 1:100

Αρ.	Ημερομ.	Ψπογρ.	Περιγραφή
Αλλ.			

A3

ΗΜΕΡΟΜΗΝΙΑ 8/2008	ΚΑΙΜΑΚΑ 1:100	ΚΑΤΗΓΟΡΙΑ ΠΟΛΥΩΔΟΜΙΚΗ
ΟΙΚΟΔΟΜΗ		
ΣΤΟ ΓΕΡ1		
ΚΑΤΟΨΗ 1ου ΟΡΟΦΟΥ		
—		

ΕΡΓΟ **ΑΝΑΣΤΑΣΙΑ IV**