


ΜΗΧΑΝΙΚΟΣ ΕΒΑΕΡΙΣΜΟΣ ΑΠΟΧΡΗΤΗΡΙΟΥ  
 ΟΛΑ ΤΑ W.C ΠΟΥ ΔΕΝ ΕΧΟΥΝ ΦΥΣΙΚΟ ΕΒΑΕΡΙΣΜΟ ΘΑ ΕΦΟΔΙΑΖΟΝΤΑΙ  
 ΜΕ ΣΥΣΤΗΜΑ ΜΗΧΑΝΙΚΟΥ ΕΒΑΕΡΙΣΜΟΥ ΙΚΑΝΟ ΝΑ ΠΑΡΕΧΕΙ 2.5  
 ΛΛΑΓΕΣ ΑΕΡΑ ΤΗΝ ΩΡΑ.

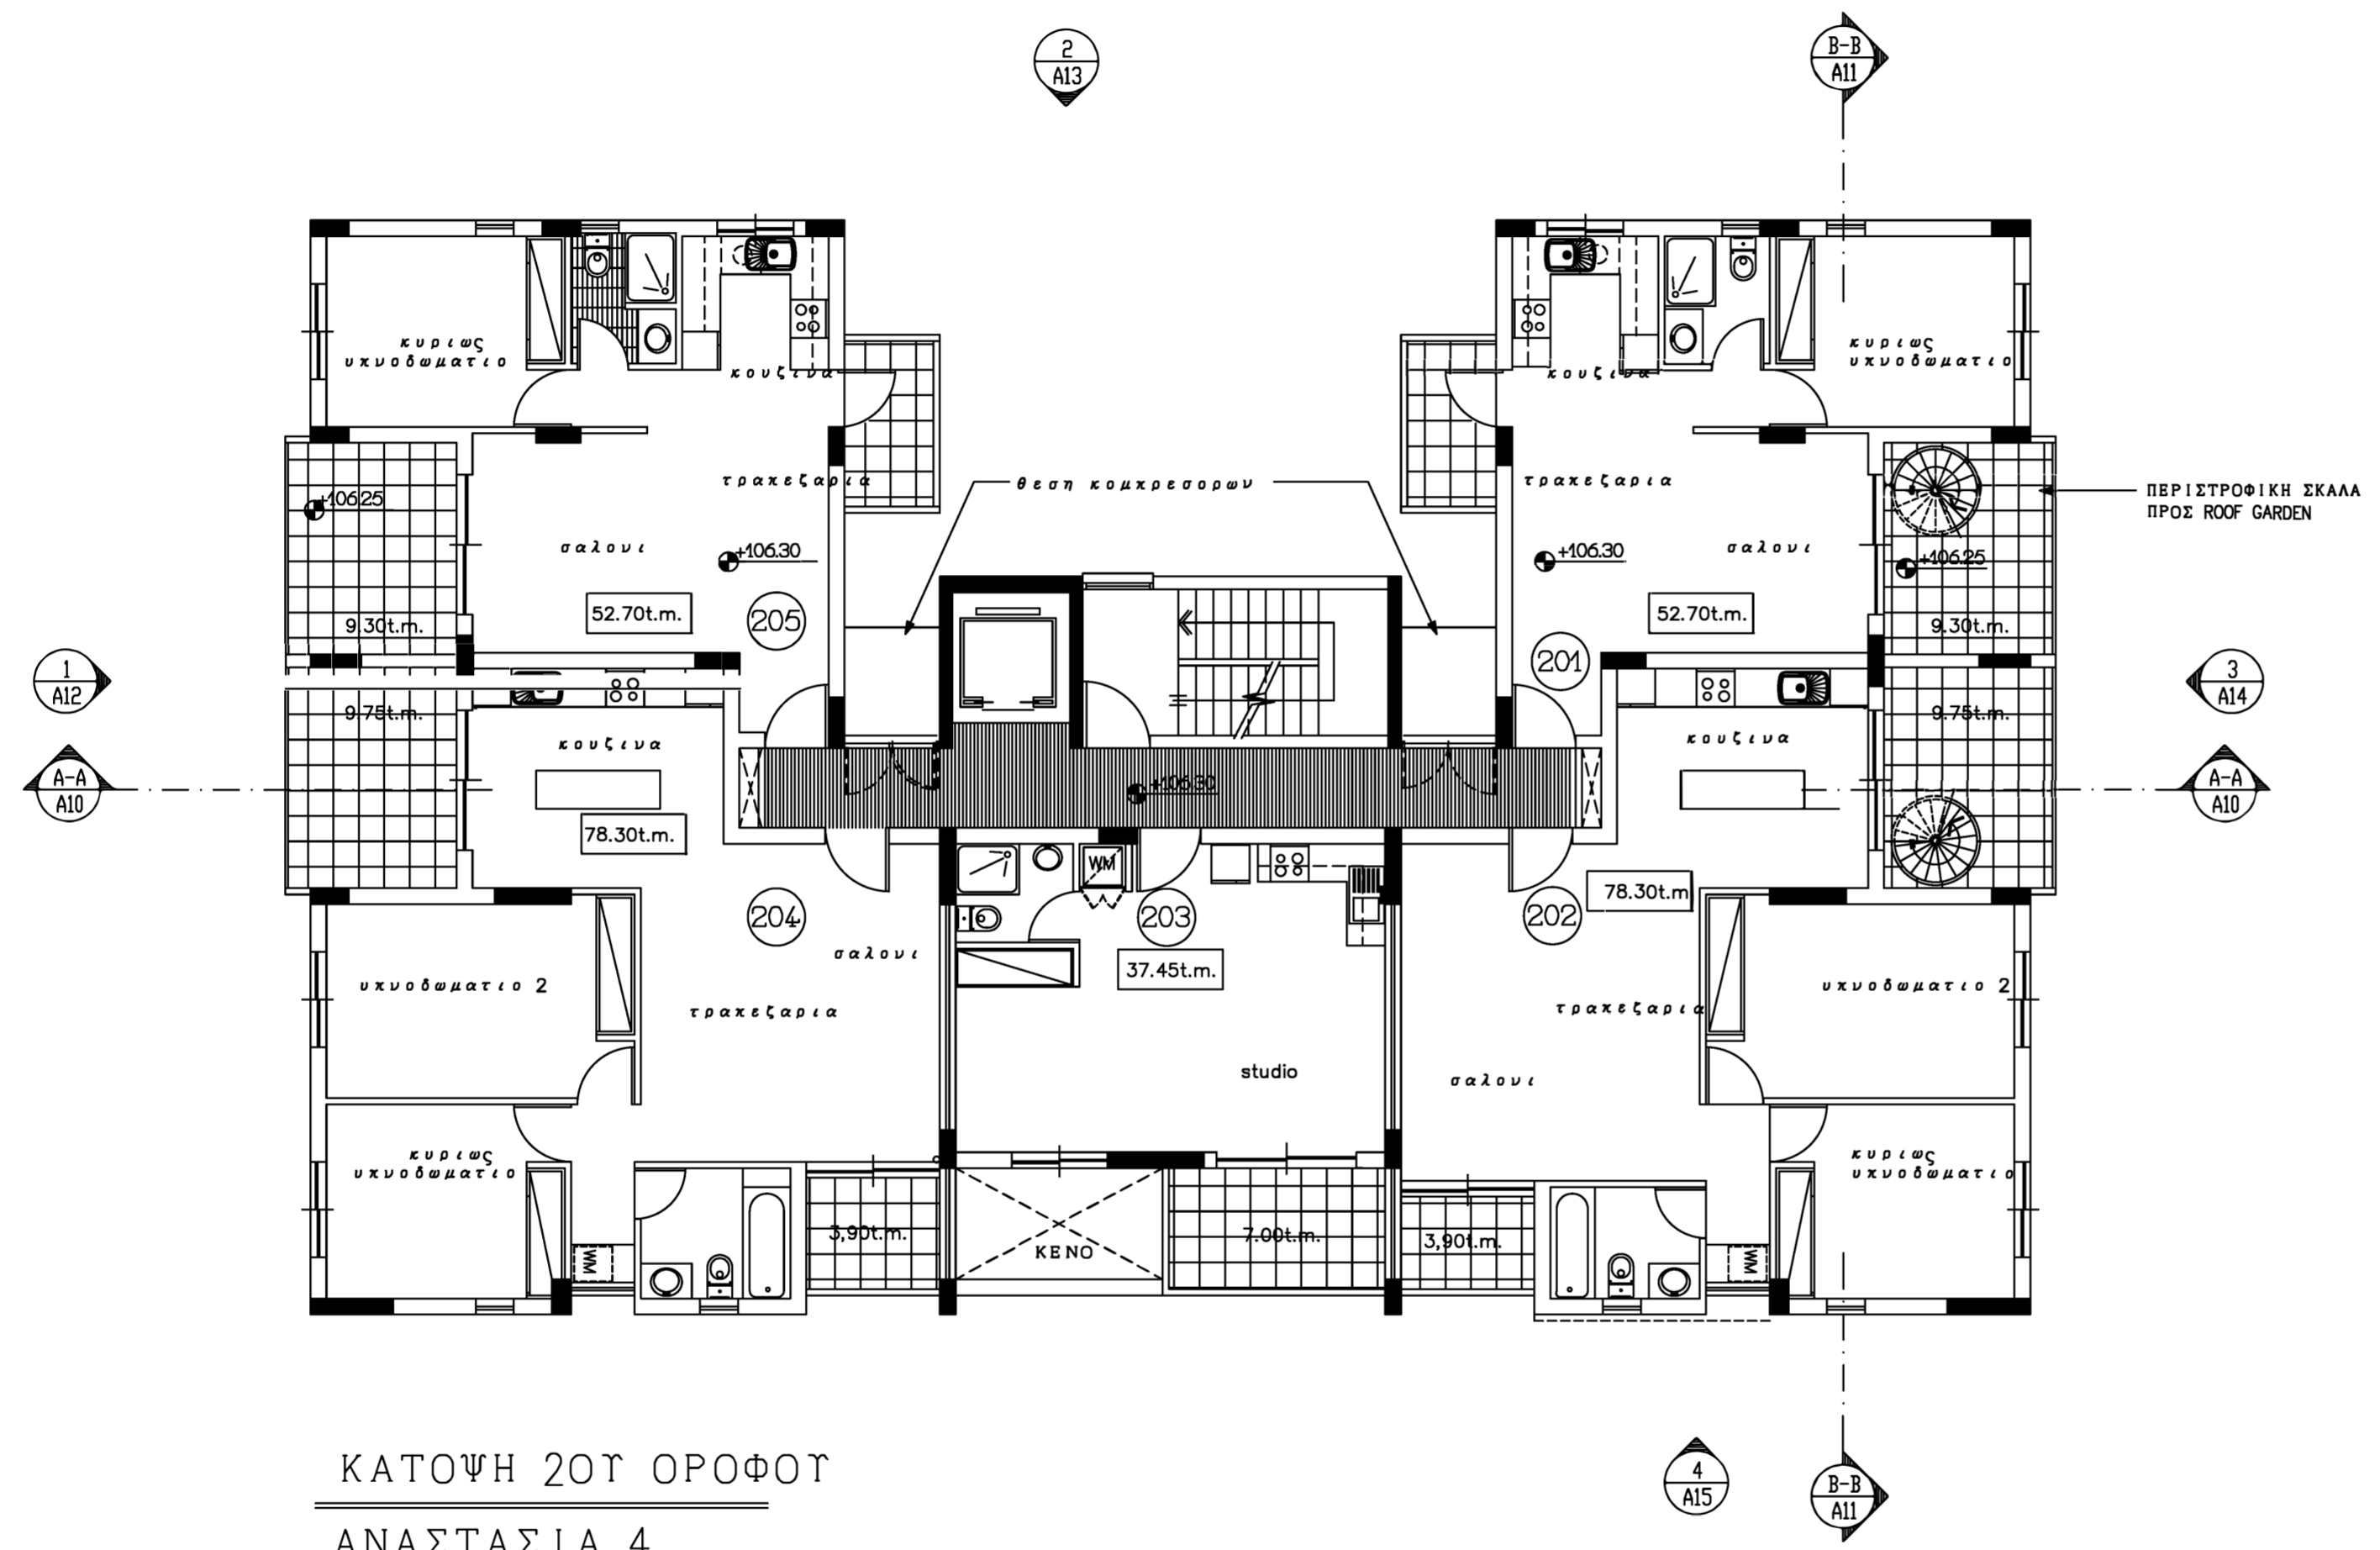

ΚΑΤΟΨΗ 2ΟΥ ΟΡΟΦΟΥ  
 ΑΝΑΣΤΑΣΙΑ 4  
 ΚΛ. 1:100

Αρ.	Ημερομ.	Ψηφ.γρ.	Περιγραφή

A4

**TEKTON**  
TEXNIKH

ΗΜΕΡΟΜΗΝΙΑ 8/2008	ΚΑΙΜΑΚΑ 1:100	ΚΑΤΗΓΟΡΙΑ ΠΟΛΥΩΔΟΜΙΚΗ
ΟΙΚΟΔΟΜΗ		
ΣΤΟ ΓΕΡ.Ι		
ΚΑΤΟΨΗ 2ου ΟΡΟΦΟΥ		

ΕΡΓΟ **ΑΝΑΣΤΑΣΙΑ IV**