


ΜΗΧΑΝΙΚΟΣ ΕΒΑΕΡΙΣΜΟΣ ΑΠΟΧΩΡΗΤΗΡΙΟΥ

ΟΛΑ ΤΑ WC ΠΟΥ ΔΕΝ ΕΧΟΥΝ ΦΥΣΙΚΟ ΕΒΑΕΡΙΣΜΟ ΘΑ ΕΦΘΔΙΑΖΟΝΤΑΙ ΜΕ ΣΥΣΤΗΜΑ ΜΗΧΑΝΙΚΟΥ ΕΒΑΕΡΙΣΜΟΥ ΙΚΑΝΟ ΝΑ ΠΑΡΕΧΕΙ 2.5 ΑΛΛΑΓΕΣ ΑΕΡΑ ΤΗΝ ΩΡΑ.

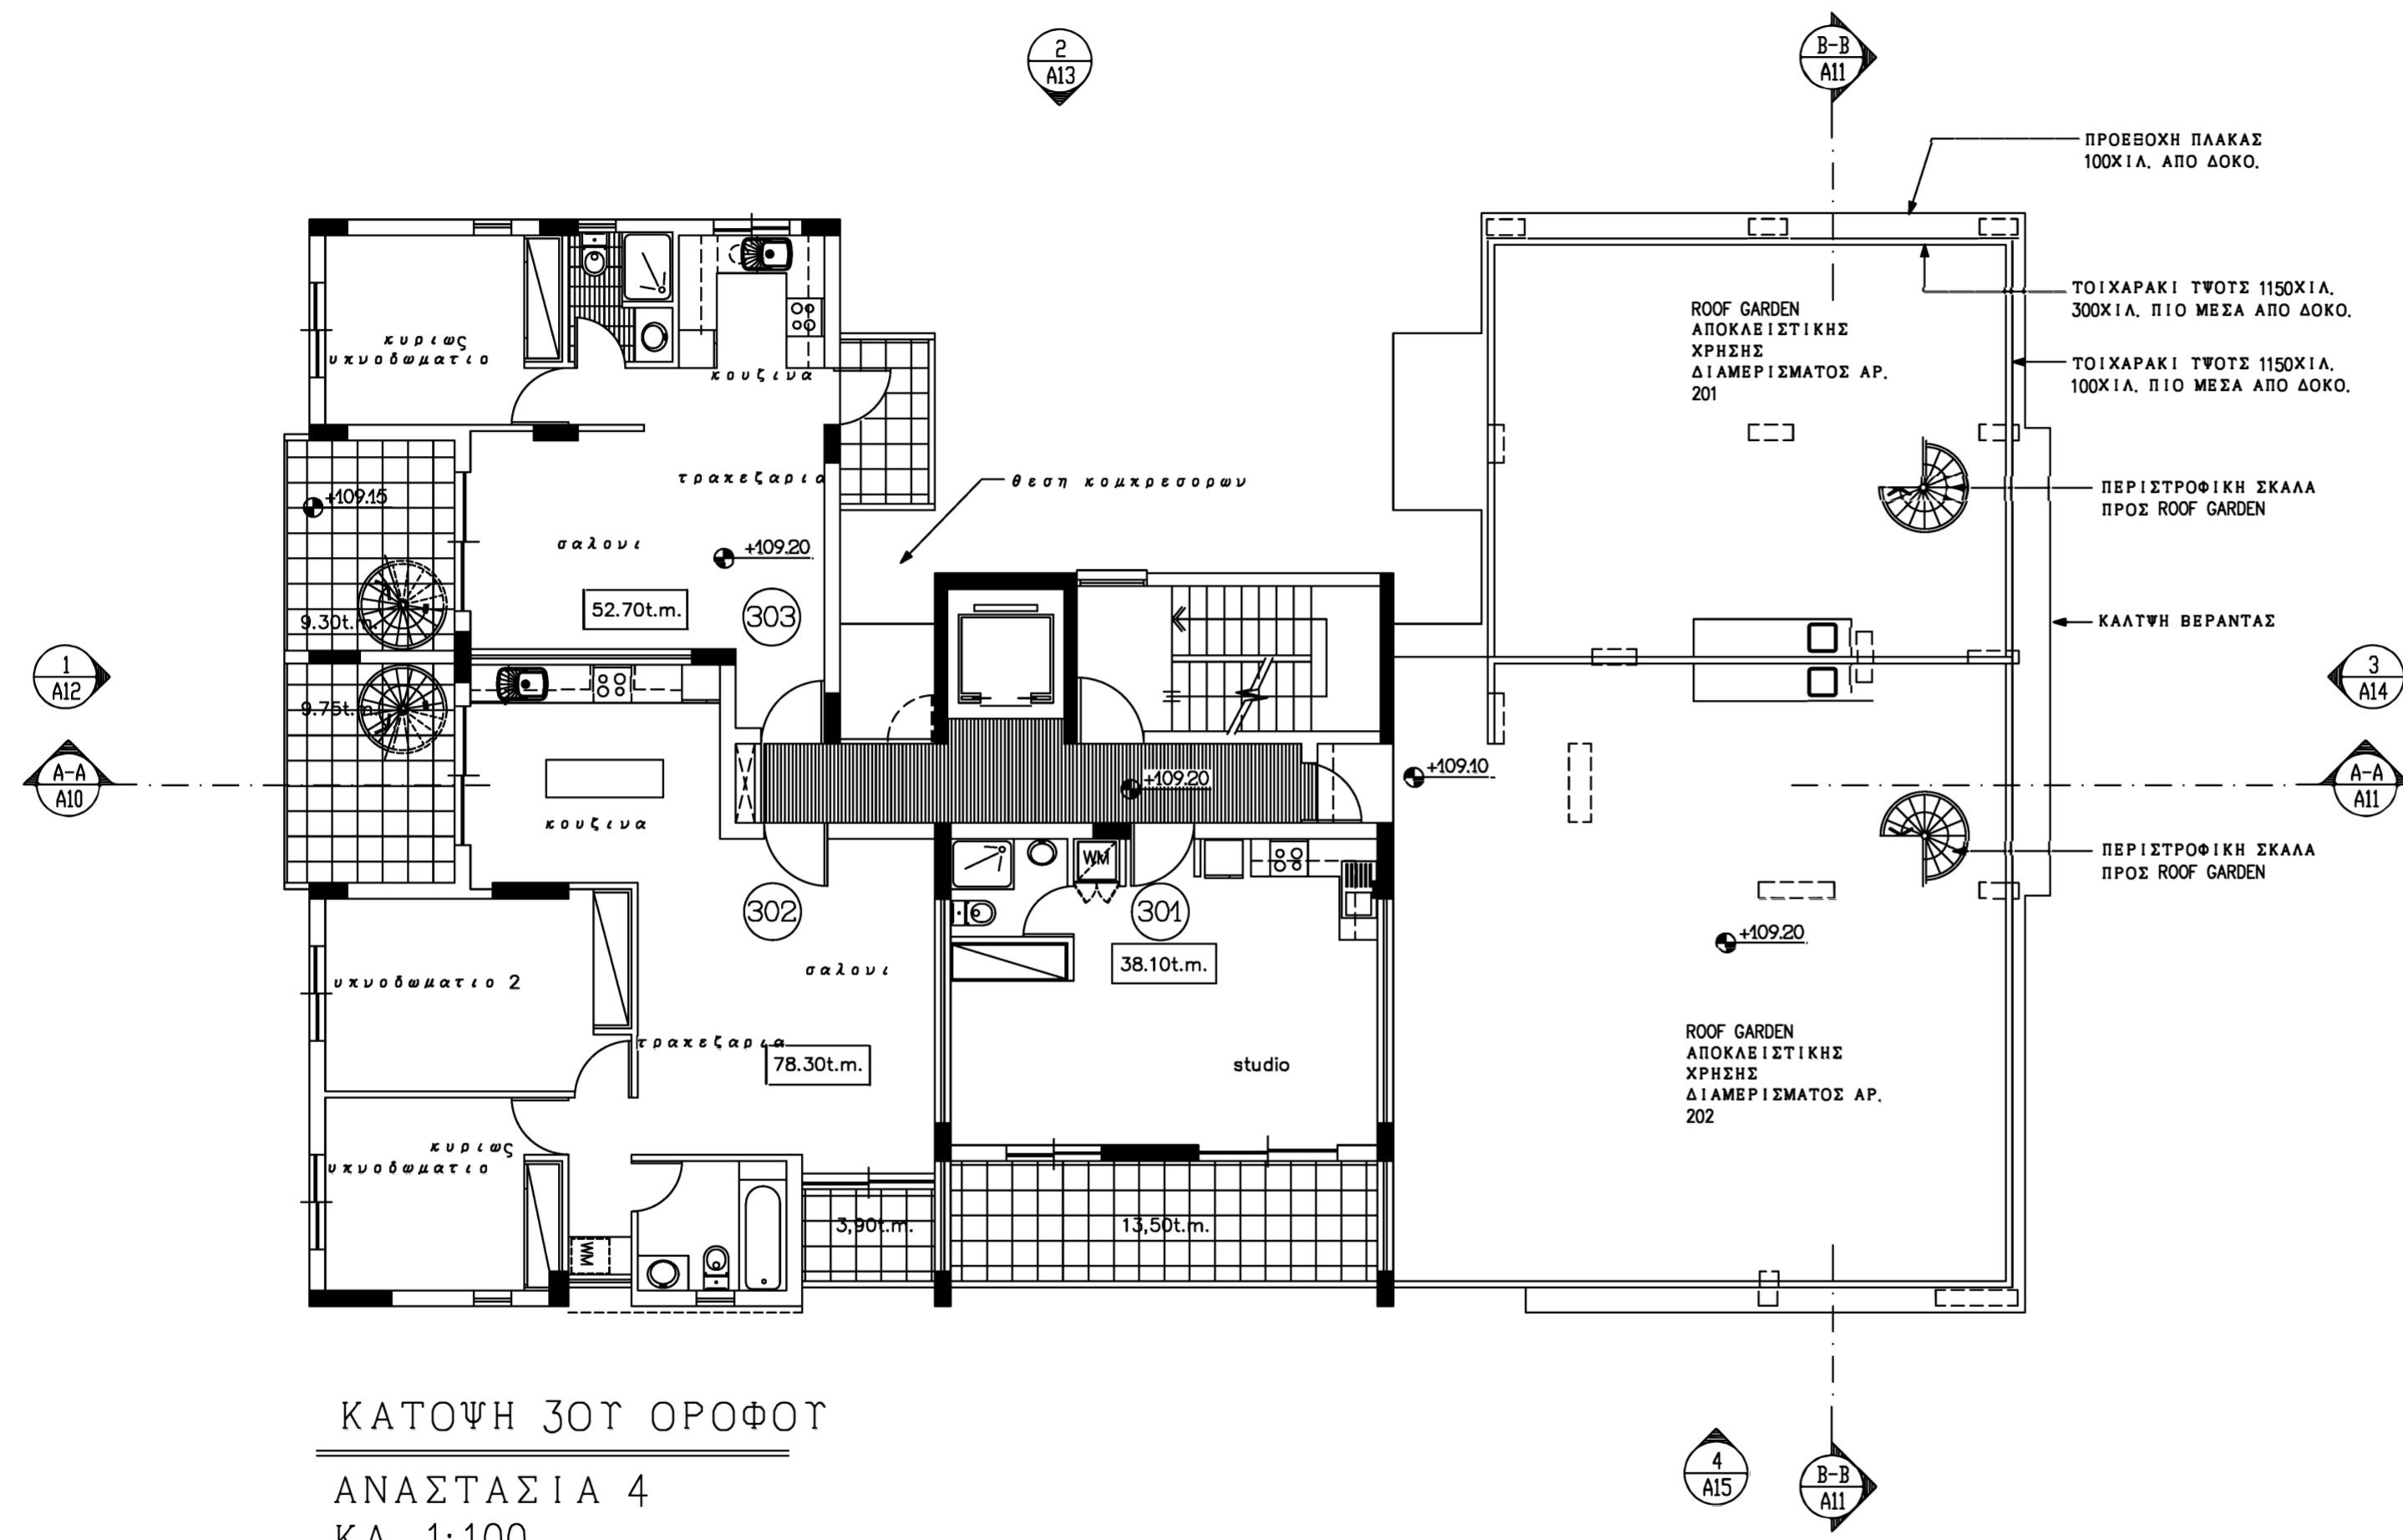

ΚΑΤΟΨΗ 3ΟΥ ΟΡΟΦΟΥ
ΑΝΑΣΤΑΣΙΑ 4
 ΚΛ. 1:100

Αρ. Αλλ.	Ημερομ. Ψηφ. Περιγραφή

A5



ΗΜΕΡΟΜΗΝΙΑ 8/2008	ΚΑΙΜΑΚΑ 1:100	ΚΑΤΗΓΟΡΙΑ ΠΟΛΥΩΔΟΜΙΚΗ
ΟΙΚΟΔΟΜΗ		
ΣΤΟ ΓΕΡΜΑΝΙ		
ΚΑΤΟΨΗ 3ου ΟΡΟΦΟΥ		

ΕΡΓΟ
Αναστασία IV