
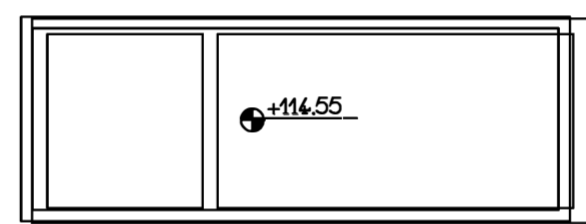


ΠΡΟΒΟΧΗ ΠΛΑΚΑΣ  
100Χ11. ΑΠΟ ΔΟΚΟ.

ΤΟΙΧΑΡΑΚΙ ΤΨΟΤΣ 1150Χ11.  
300Χ11. ΠΙΟ ΜΕΣΑ ΑΠΟ ΔΟΚΟ.

ΤΟΙΧΑΡΑΚΙ ΤΨΟΤΣ 1150Χ11.  
100Χ11. ΠΙΟ ΜΕΣΑ ΑΠΟ ΔΟΚΟ.

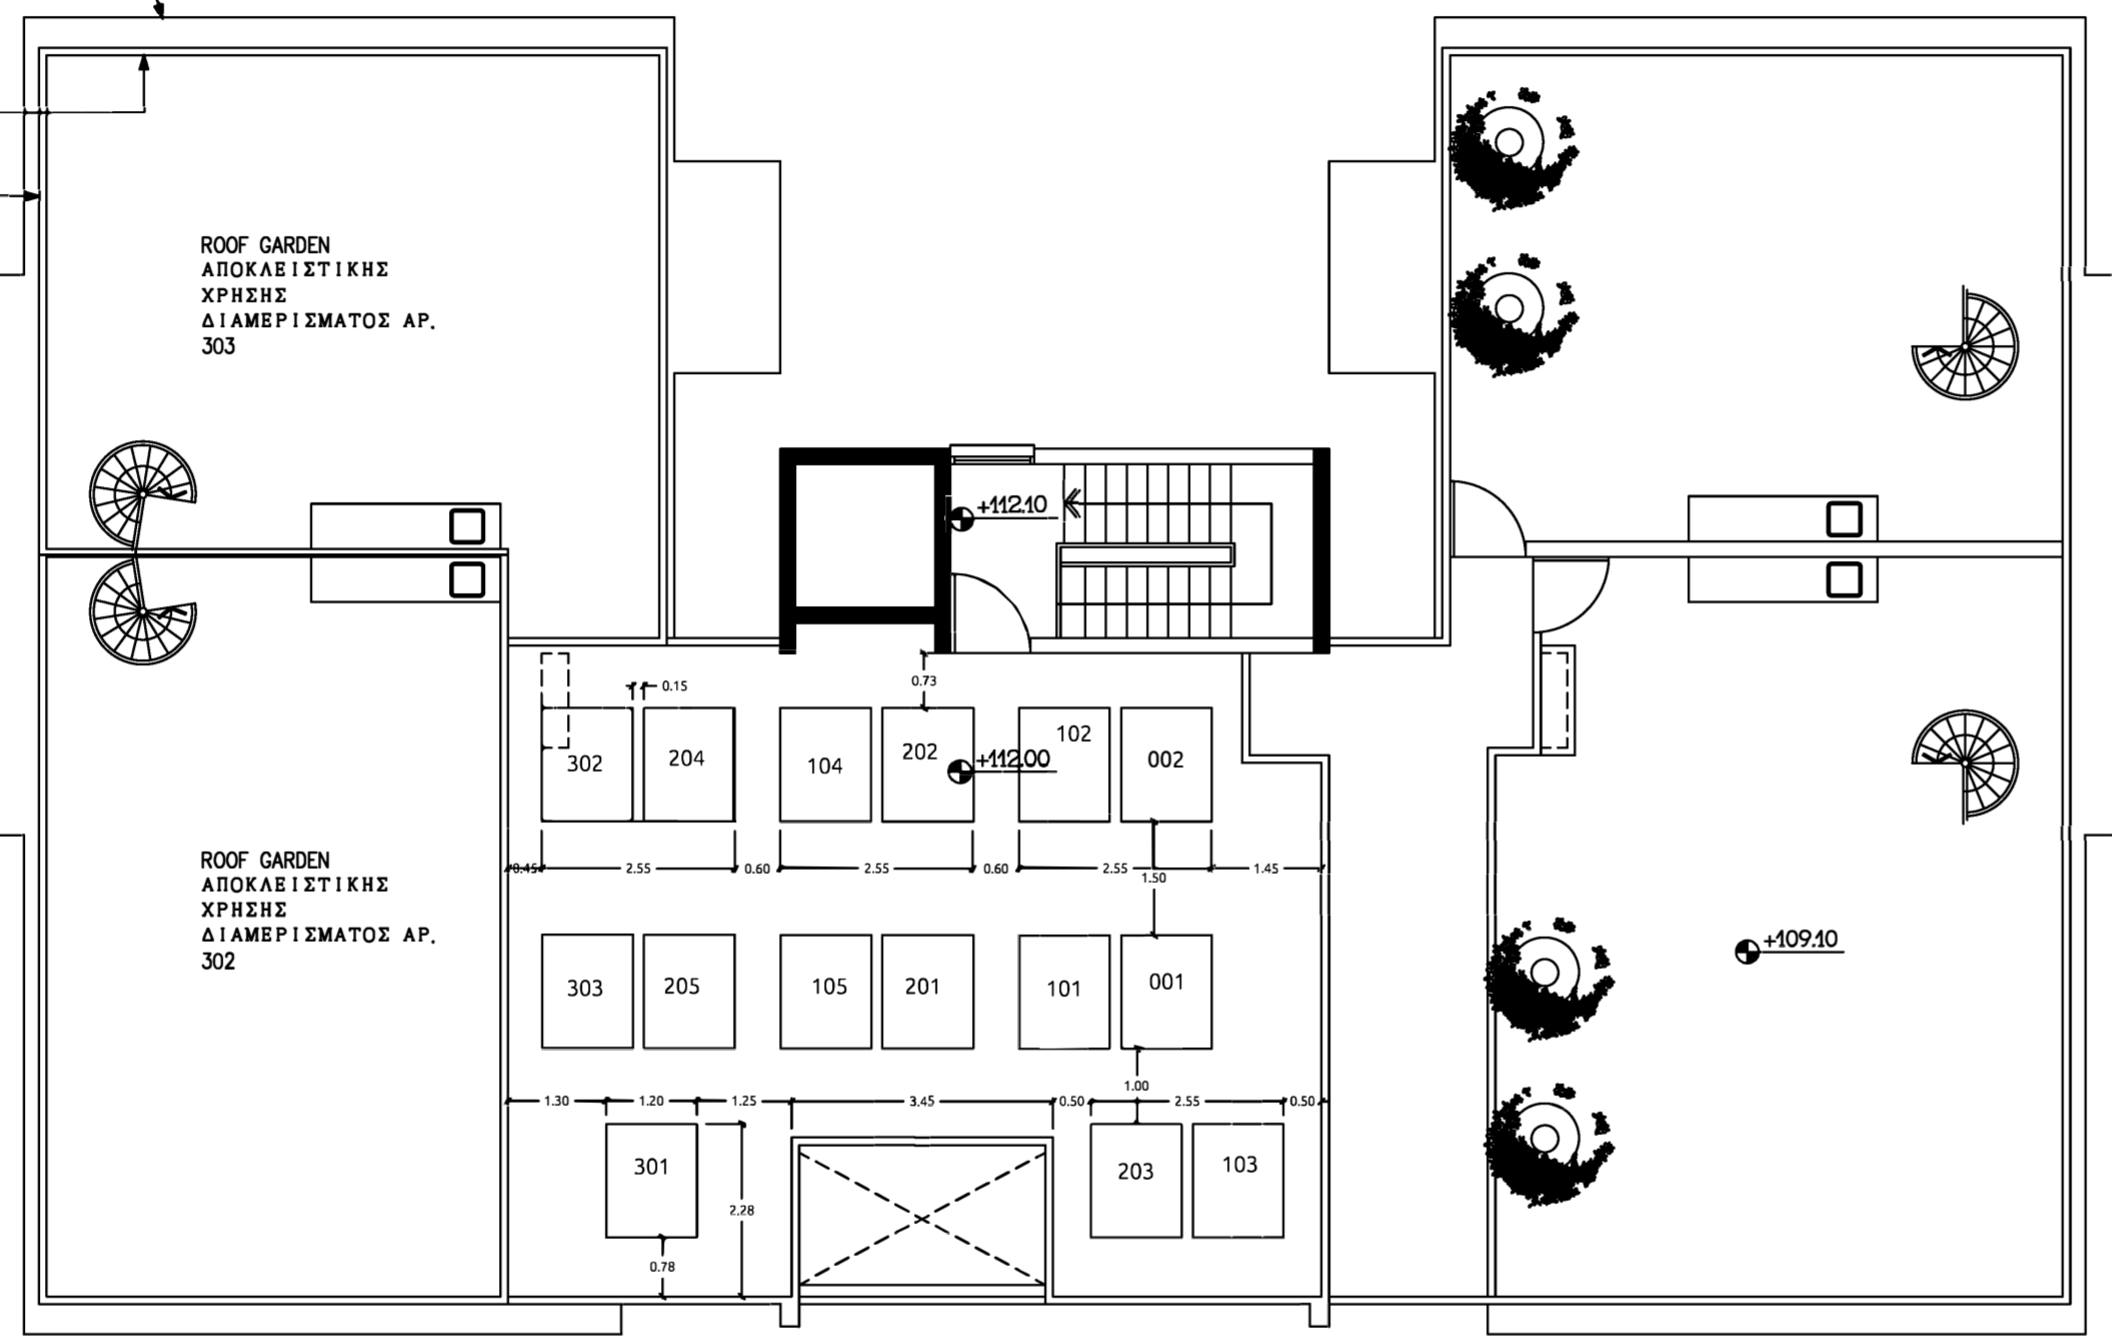

ΟΡΟΦΗ ΚΛΙΜΑΚΟΣΤΑΣΙΟΥ & LIFT

ΚΑΤΟΨΗ ΟΡΟΦΗΣ

ΑΝΑΣΤΑΣΙΑ 4  
ΚΛ. 1:100

Αρ. Αλλ.	Ημερομ.	Ψπογρ.	Περιγραφή

A6

**TEKTON**  
TEXNIKH

ΗΜΕΡΟΜΗΝΙΑ 8/2008	ΚΛΙΜΑΚΑ 1:100	ΚΑΤΗΓΟΡΙΑ ΠΟΛΥΔΟΜΙΚΗ
ΟΙΚΟΔΟΜΗ		
ΣΤΟ ΓΕΡ1		
ΚΑΤΟΨΗ ΟΡΟΦΗΣ		
—		

ΕΡΓΟ  
Αναστασία IV