




ΟΨΗ Α - ΠΡΟΣΟΨΗ

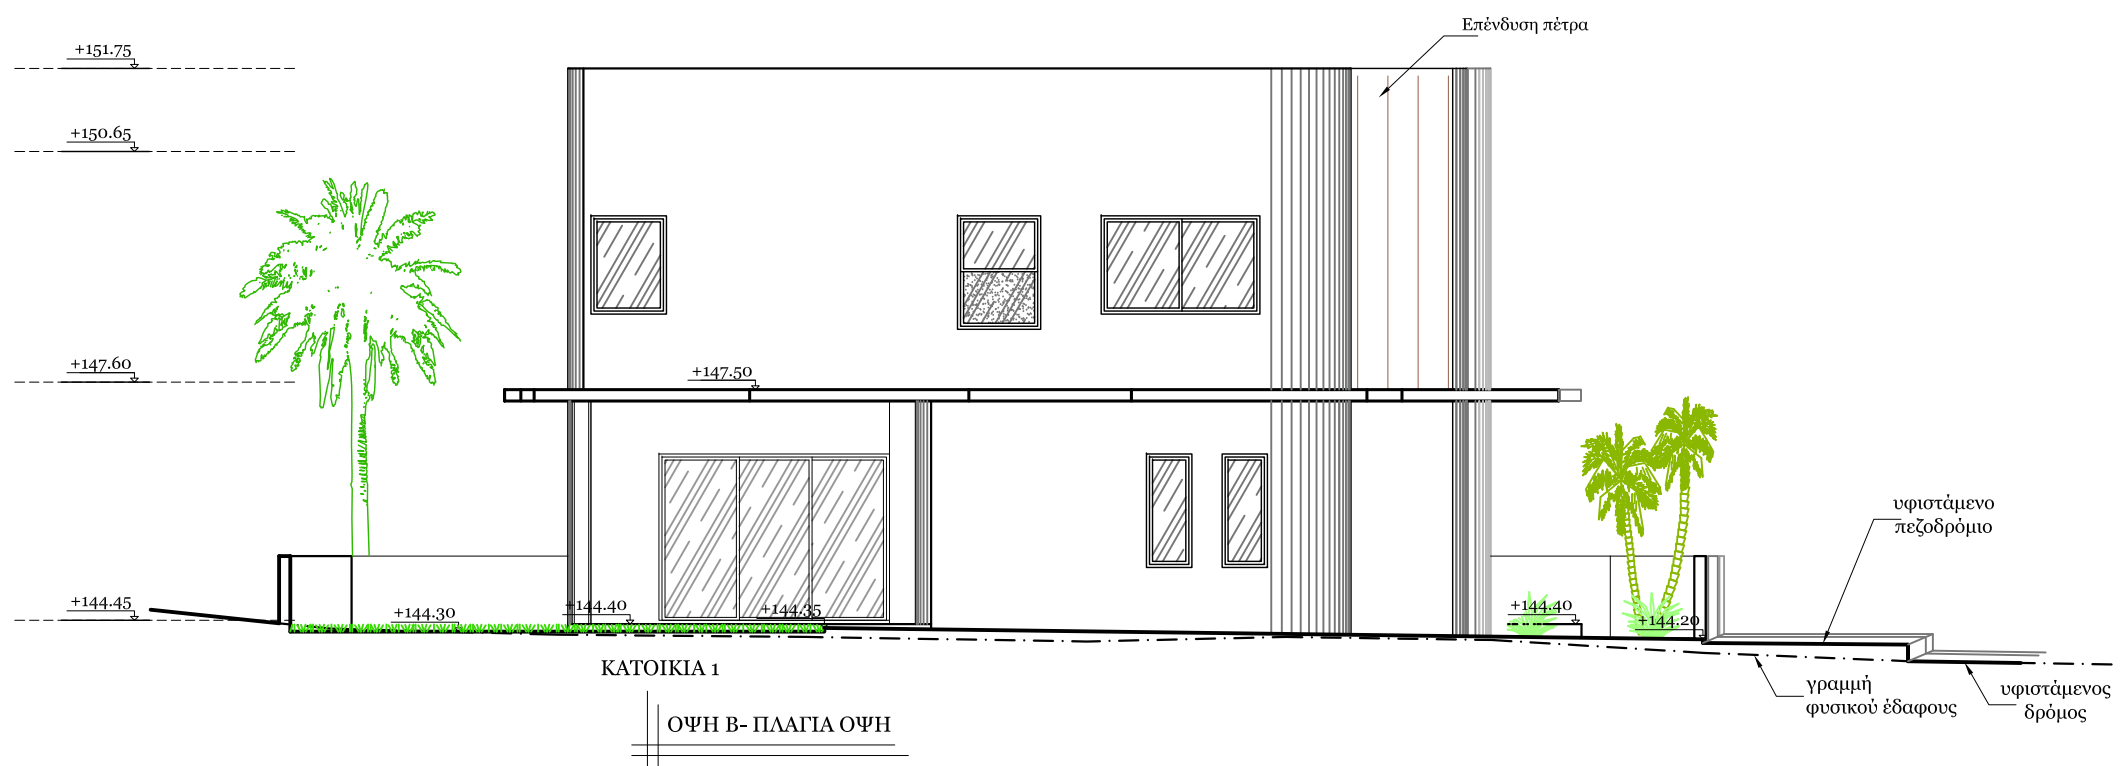

ΟΨΗ Β- ΠΛΑΓΙΑ ΟΨΗ

ΕΡΓΟ

ΑΝΕΞΑΡΤΗΤΕΣ ΚΑΤΟΙΚΙΕΣ

ΕΡΓΟΔΟΤΗΣ

UNITED BUILDERS JV

ΤΟΠΟΘΕΣΙΑ

ΑΓΛΑΝΤΖΙΑ

ΣΧΕΔΙΟ

ΟΨΕΙΣ Α & Β

ΚΛΙΜΑΚΑ

1:100

ΑΡ.ΣΧΕΔΙΟΥ

A<sub>5</sub>

ΗΜΕΡΟΜΗΝΙΑ

Νοέμβριος 2017