

ΕΡΓΟ

ΑΝΕΞΑΡΤΗΤΕΣ ΚΑΤΟΙΚΙΕΣ

ΕΡΓΟΔΟΤΗΣ

A.X. ΤΕΚΤΩΝ ΤΕΧΝΙΚΗ ΛΤΔ

ΤΟΠΟΘΕΣΙΑ

ΓΕΡΙ

ΣΧΕΔΙΟ

ΟΨΕΙΣ Α & Β

ΚΛΙΜΑΚΑ



1:100

ΑΡ.ΣΧΕΔΙΟΥ

ΗΜΕΡΟΜΗΝΙΑ

A6

Σεπτέμβριος 2016

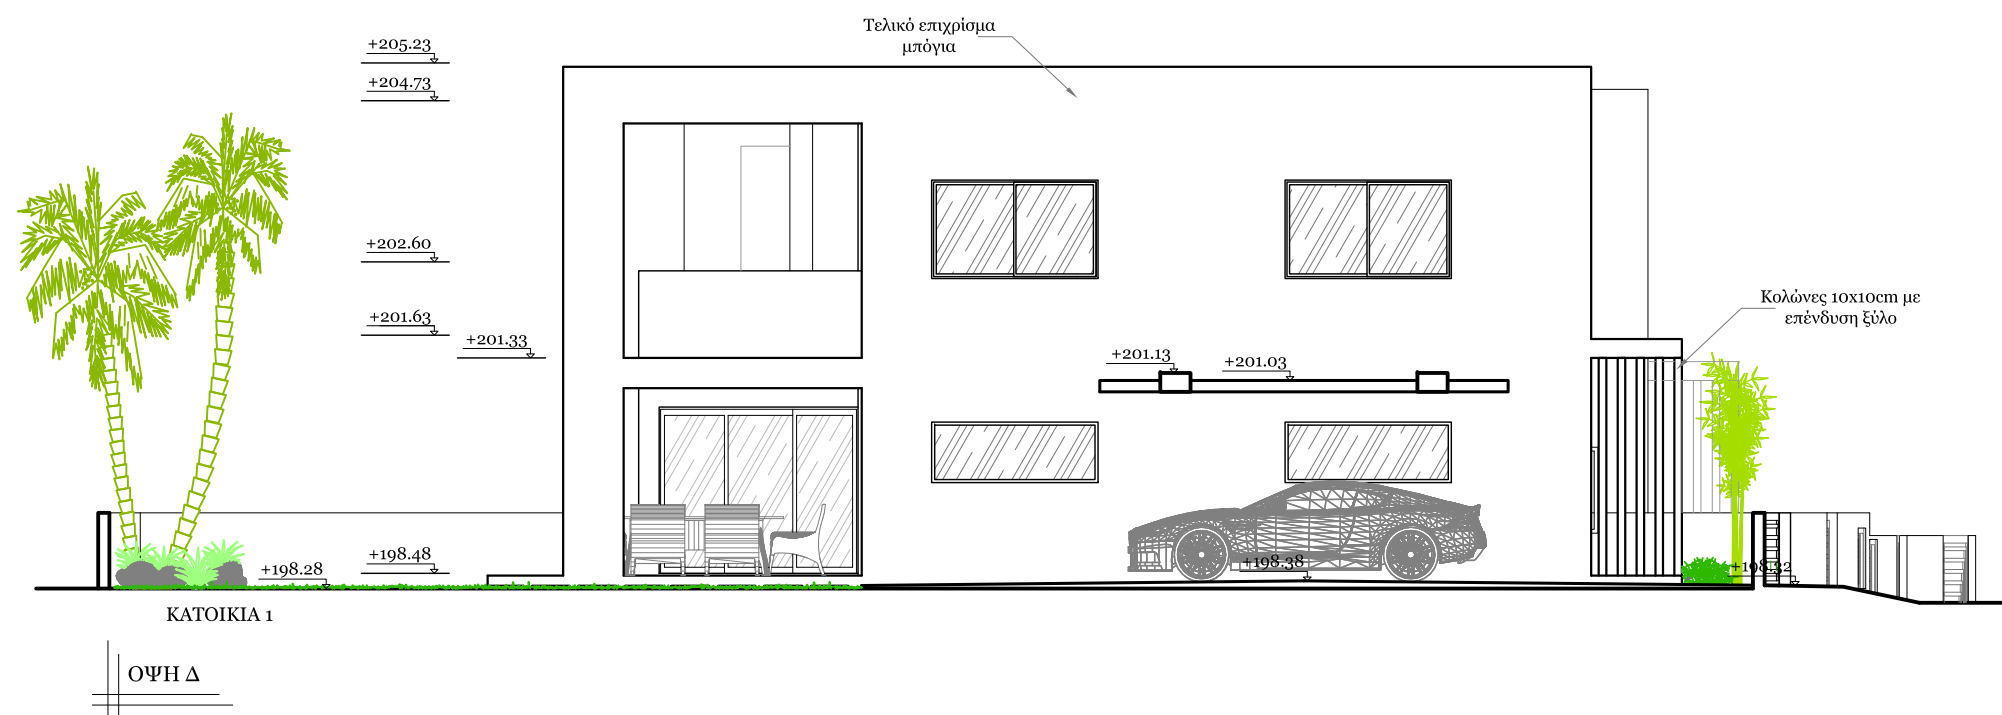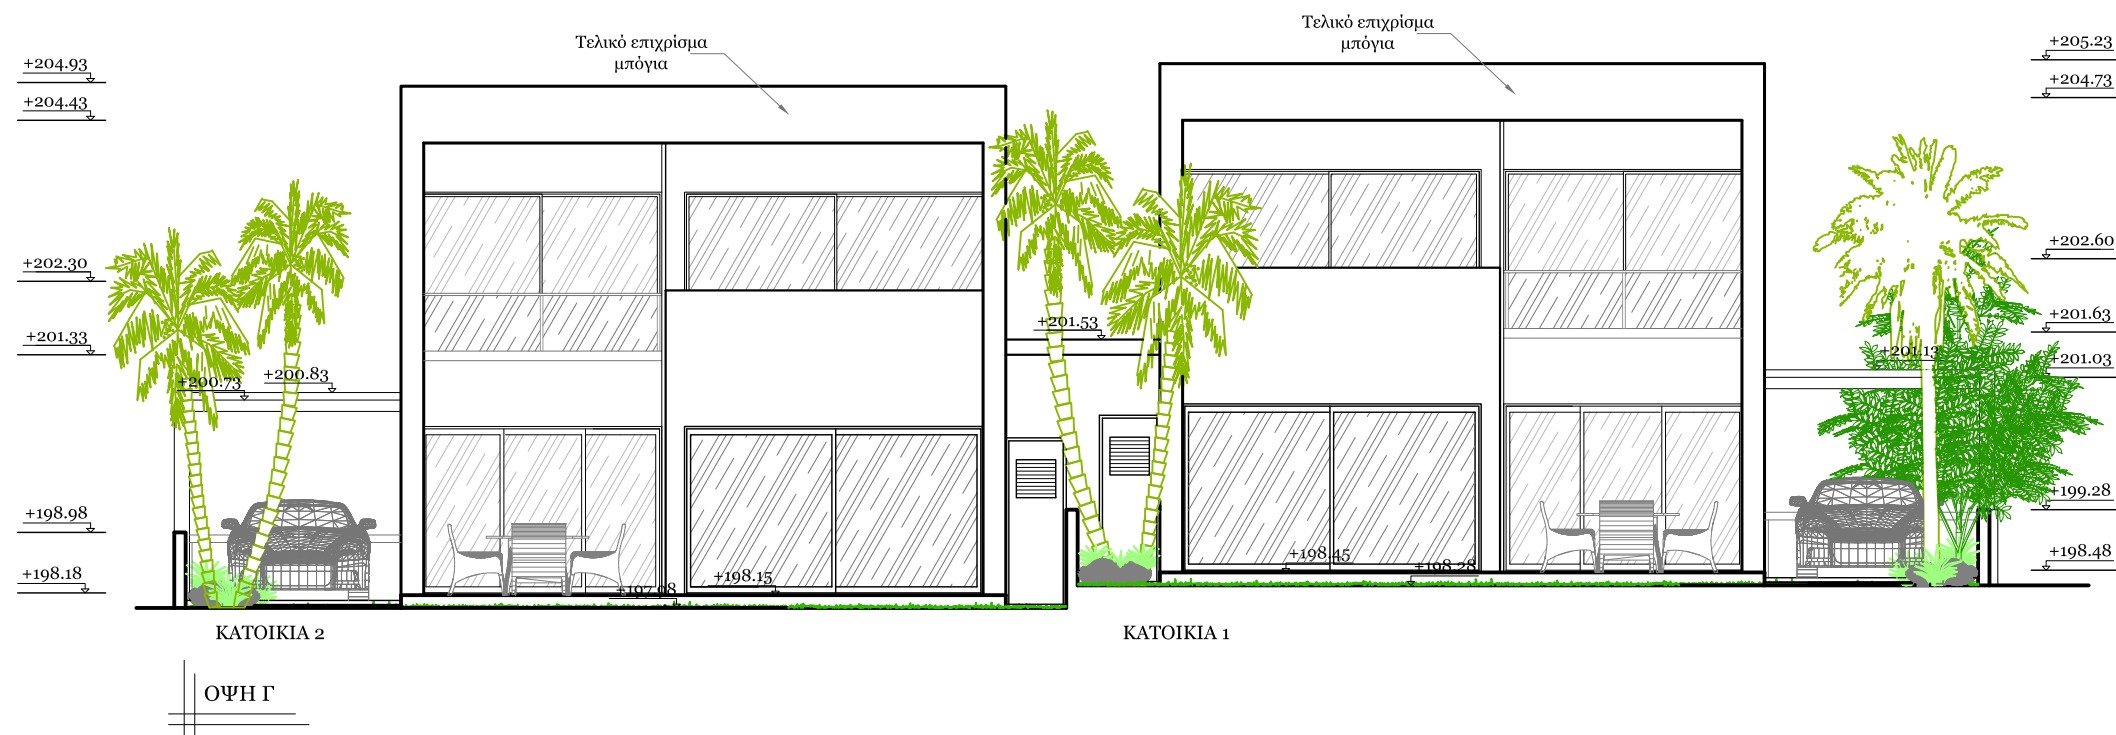

ΕΡΓΟ

ΑΝΕΞΑΡΤΗΤΕΣ ΚΑΤΟΙΚΙΕΣ

ΕΡΓΟΔΟΤΗΣ

Α.Χ. ΤΕΚΤΩΝ ΤΕΧΝΙΚΗ ΛΤΔ

ΤΟΠΟΘΕΣΙΑ

ΓΕΡΙ

ΣΧΕΔΙΟ

ΟΨΕΙΣ Γ & Δ

ΚΛΙΜΑΚΑ



1:100

ΑΡ.ΣΧΕΔΙΟΥ

A₇

ΗΜΕΡΟΜΗΝΙΑ

Σεπτέμβριος 2016

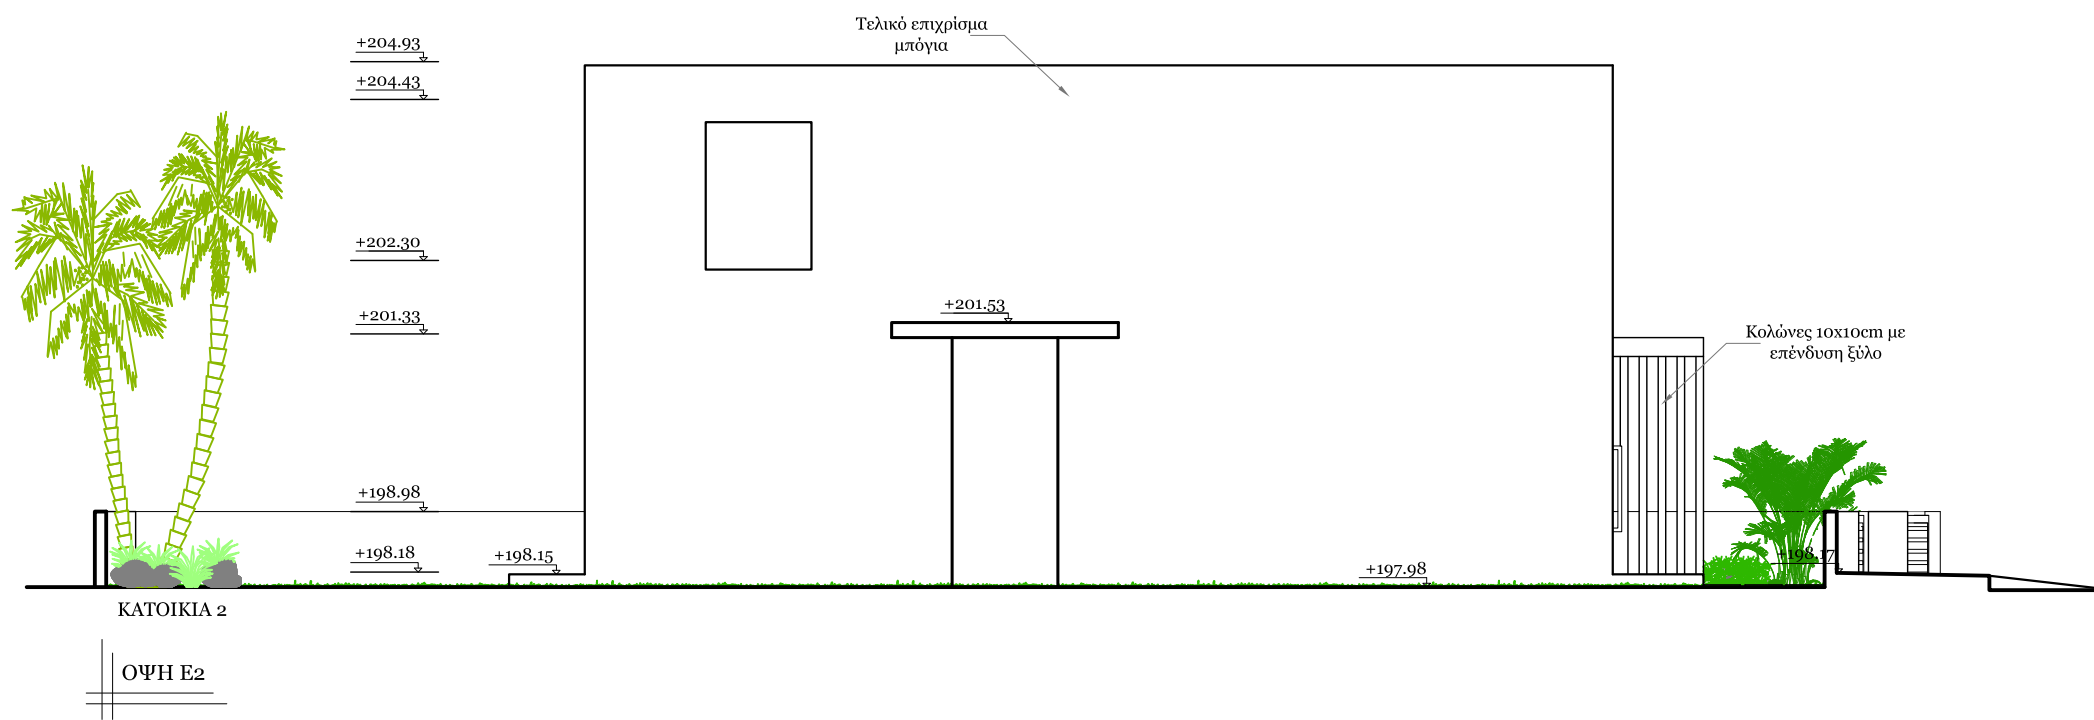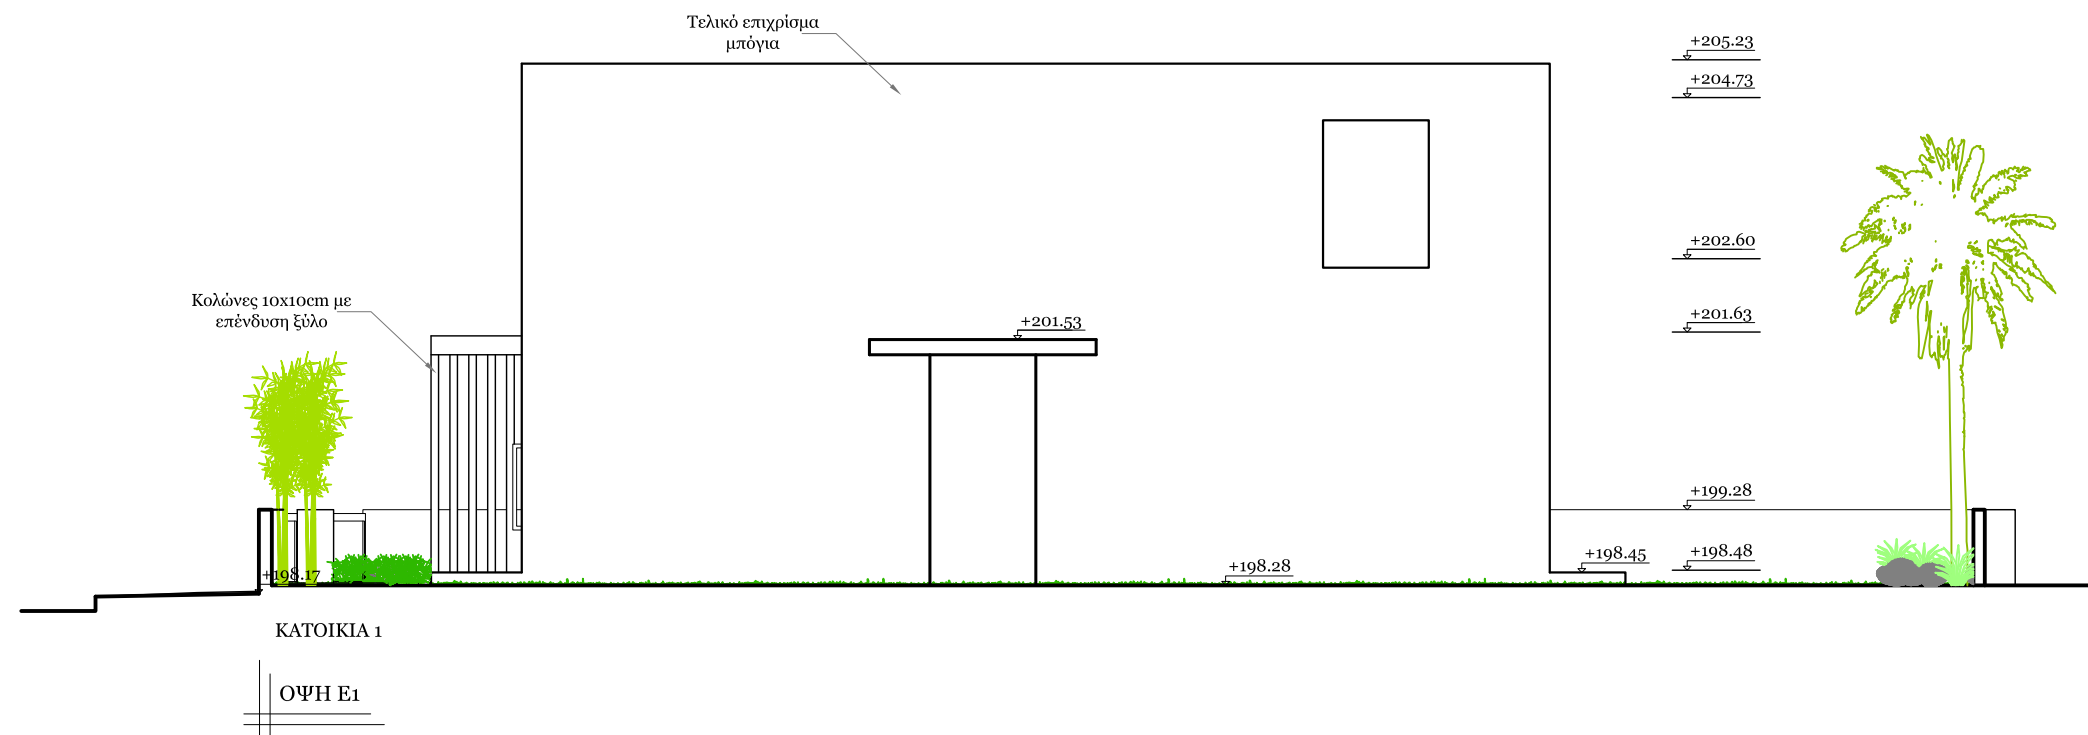

ΕΡΓΟ

ΑΝΕΞΑΡΤΗΤΕΣ ΚΑΤΟΙΚΙΕΣ

ΕΡΓΟΔΟΤΗΣ

Α.Χ. ΤΕΚΤΩΝ ΤΕΧΝΙΚΗ ΛΤΔ

ΤΟΠΟΘΕΣΙΑ

ΓΕΡΙ

ΣΧΕΔΙΟ

ΟΨΕΙΣ Ε1 & Ε2

ΚΛΙΜΑΚΑ

1:100

ΑΡ.ΣΧΕΔΙΟΥ

A8

ΗΜΕΡΟΜΗΝΙΑ

Σεπτέμβριος 2016