

ΑΡΧΙΤΕΚΤΟΝΙΚΟ ΓΡΑΦΕΙΟ
Κ. ΤΑΠΠΑ & ΣΥΝΕΡΓΑΤΕΣ ΛΙΜΙΤΕΔ

Katia Nikolaou Tappa

ΛΕΩΦΟΡΟΣ ΚΥΡΙΑΚΟΥ ΜΑΤΣΗ 44
ΔΙΑΜ. 202 ΑΓΙΟΙ ΟΜΟΛΟΓΗΤΕΣ 1082
ΛΕΥΚΩΣΙΑ

ΤΗΛ. 22312349-22315691,
ΦΑΞ 22510357

E-mail: tappadesigns@cytanet.com.cy

ΑΠΑΓΟΡΕΥΕΤΑΙ ΟΠΟΙΑΔΗΠΟΤΑ ΑΝΤΙΓΡΑΦΗ
Η ΑΛΛΑΓΗ ΕΓΚΕΚΡΙΜΕΝΩΝ
ΑΡΧΙΤΕΚΤΟΝΙΚΩΝ ΣΧΕΔΙΩΝ
ΟΠΟΙΑΔΗΠΟΤΕ ΑΛΛΑΓΗ ΘΑ ΥΠΟΚΕΙΤΑΙ
ΣΕ ΕΠΙΠΡΟΣΘΕΤΑ ΕΞΟΔΑ

ΠΑΡΑΤΗΡΗΣΕΙΣ

ΑΝΑΘ.	ΠΕΡΙΓΡΑΦΗ	ΗΜΕΡ.	ΑΠΟ
A2	ΑΛΛΑΓΕΣ ΑΠΟ ΙΔΙΟΚΤΗΤΗ	27/4/2018	Κ.Σ.
A1	ΑΛΛΑΓΕΣ ΑΠΟ ΠΟΛΕΟΔΟΜΙΑ	5/3/2018	Κ.Σ.
A	ΑΛΛΑΓΕΣ ΑΠΟ ΠΟΛΕΟΔΟΜΙΑ	7/2/2018	Κ.Σ.

ΟΝΟΜΑ ΠΕΛΑΤΗ


THE RESIDENCE 1

ΣΧΕΔΙΟ

ΟΨΗ 3

ΚΛΙΜΑΚΑ 1:100

ΗΜΕΡΟΜΗΝΙΑ	ΑΡ. ΕΡΓΟΥ	
10/4/2017		
ΣΧΕΔΙΑΣΗ	ΑΡ. ΣΧΕΔΙΟΥ	ΑΝΑΘ.
Κ.Σ.	A 9	A2

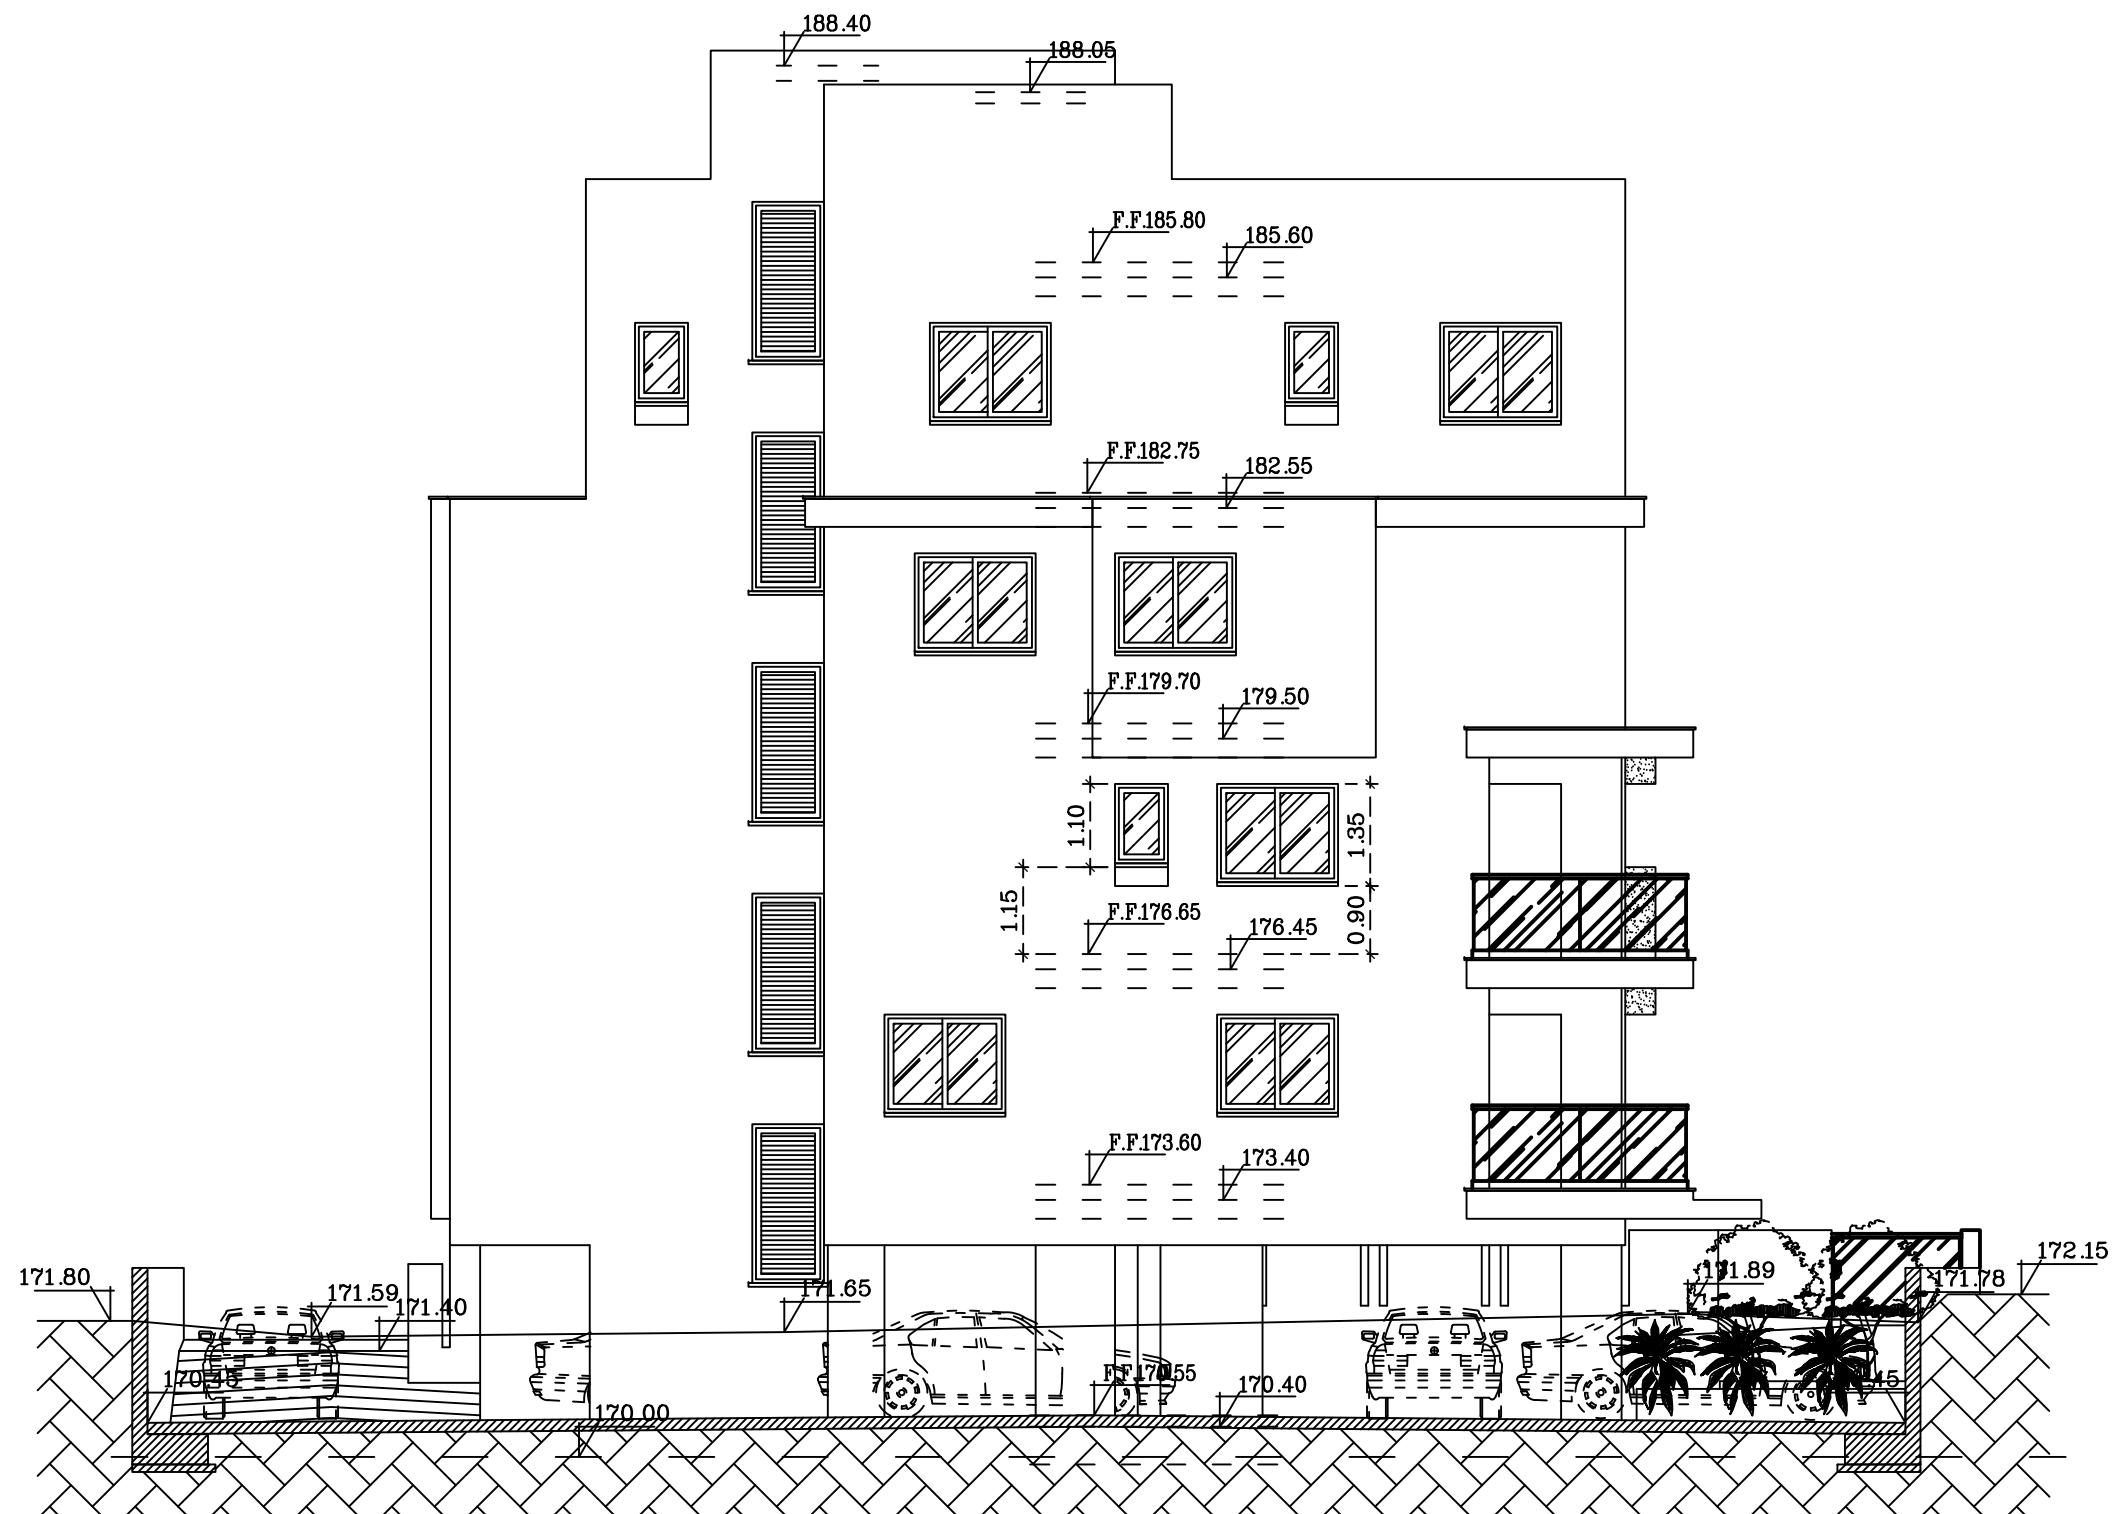

ΟΨΗ 3