

ΑΡΧΙΤΕΚΤΟΝΙΚΟ ΓΡΑΦΕΙΟ  
Κ. ΤΑΠΠΑ & ΣΥΝΕΡΓΑΤΕΣ ΛΙΜΙΤΕΔ

# Katia Nikolaou Tappa

ΛΕΩΦΟΡΟΣ ΚΥΡΙΑΚΟΥ ΜΑΤΣΗ 44  
ΔΙΑΜ. 202 ΑΓΙΟΙ ΟΜΟΛΟΓΗΤΕΣ 1082  
ΛΕΥΚΩΣΙΑ

ΤΗΛ. 22312349-22315691,  
ΦΑΞ 22510357

E-mail: [tappadesigns@cytanet.com.cy](mailto:tappadesigns@cytanet.com.cy)

ΑΠΑΓΟΡΕΥΕΤΑΙ ΟΠΟΙΑΔΗΠΟΤΑ ΑΝΤΙΓΡΑΦΗ  
Η ΑΛΛΑΓΗ ΕΓΚΕΚΡΙΜΕΝΩΝ  
ΑΡΧΙΤΕΚΤΟΝΙΚΩΝ ΣΧΕΔΙΩΝ  
ΟΠΟΙΑΔΗΠΟΤΕ ΑΛΛΑΓΗ ΘΑ ΥΠΟΚΕΙΤΑΙ  
ΣΕ ΕΠΙΠΡΟΣΘΕΤΑ ΕΞΟΔΑ

## ΠΑΡΑΤΗΡΗΣΕΙΣ

ΑΝΑΘ.	ΠΕΡΙΓΡΑΦΗ	ΗΜΕΡ.	ΑΠΟ
A3	ΑΛΛΑΓΕΣ ΑΠΟ ΙΔΙΟΚΤΗΤΗ	27/4/2018	Κ.Σ.
A2	ΑΛΛΑΓΕΣ ΑΠΟ ΠΟΛΕΟΔΟΜΙΑ	12/4/2018	Κ.Σ.
A1	ΑΛΛΑΓΕΣ ΑΠΟ ΠΟΛΕΟΔΟΜΙΑ	5/3/2018	Κ.Σ.
A	ΑΛΛΑΓΕΣ ΑΠΟ ΠΟΛΕΟΔΟΜΙΑ	7/2/2018	Κ.Σ.

ΟΝΟΜΑ ΠΕΛΑΤΗ


**THE RESIDENCE 1**

ΣΧΕΔΙΟ

ΟΨΗ 4

ΚΛΙΜΑΚΑ 1:100

ΗΜΕΡΟΜΗΝΙΑ	ΑΡ. ΕΡΓΟΥ
10/4/2017	
ΣΧΕΔΙΑΣΗ	ΑΡ. ΣΧΕΔΙΟΥ
Κ.Σ.	A 10
	ΑΝΑΘ
	A3

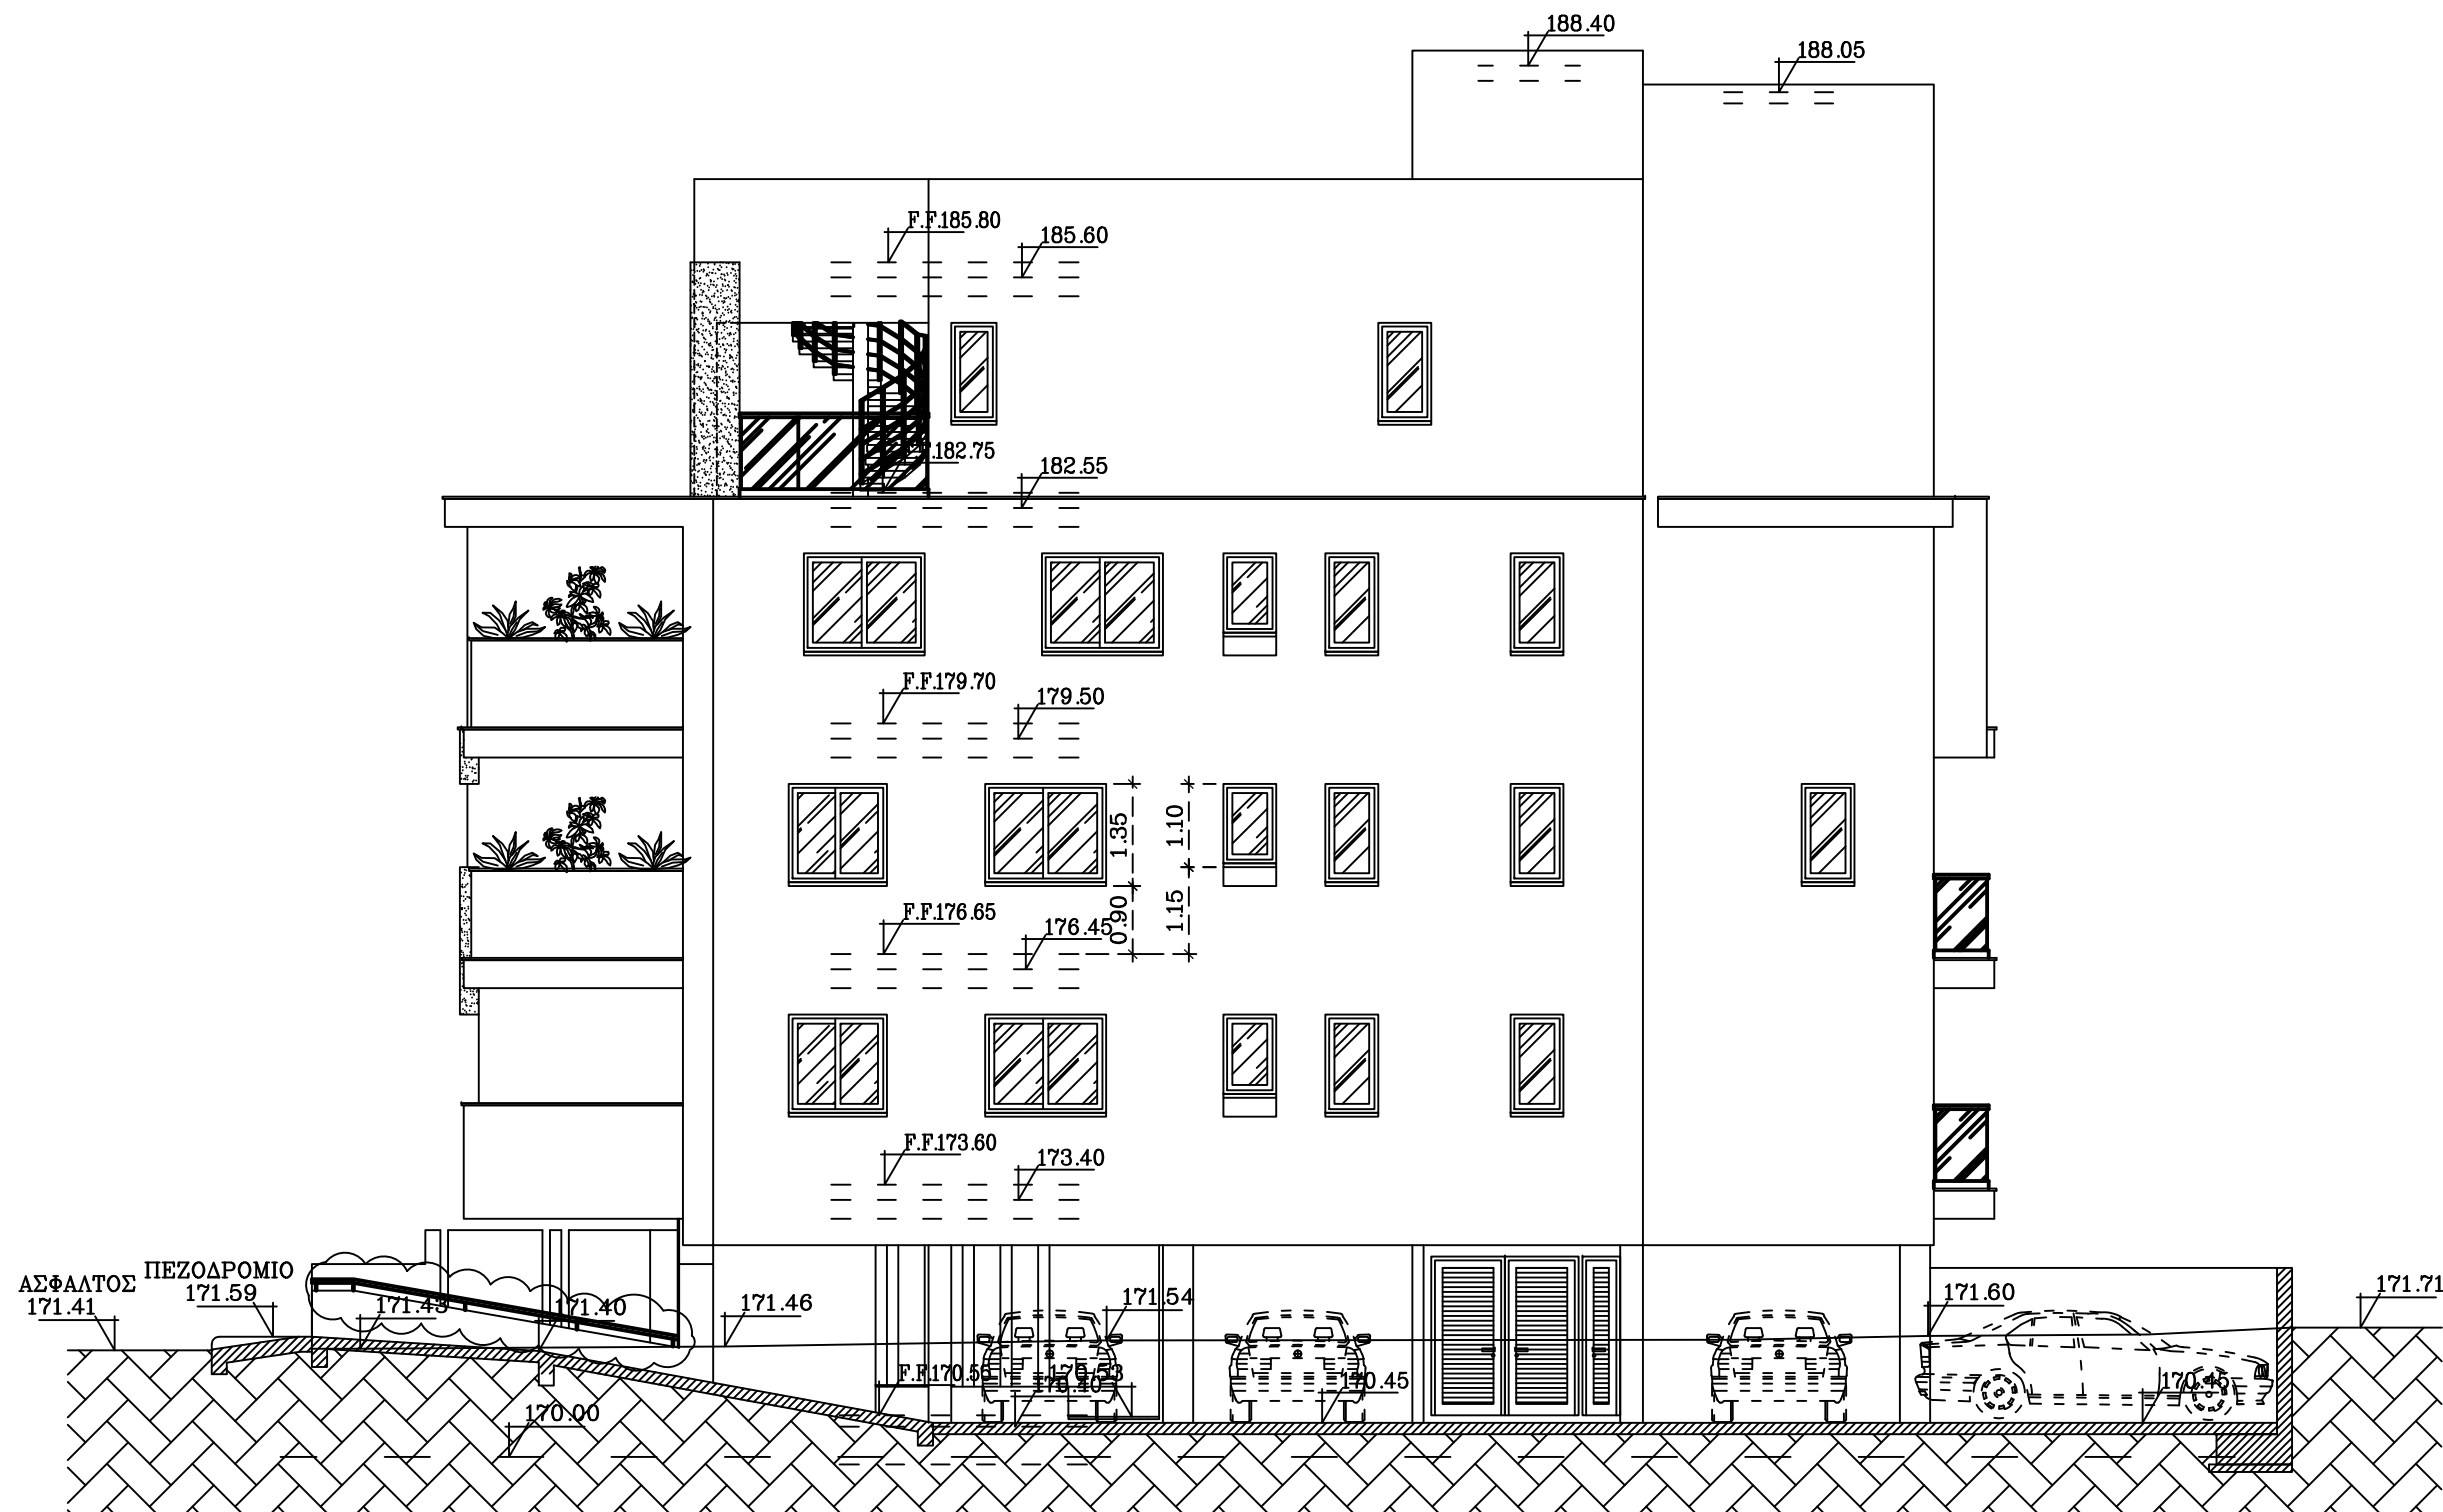

ΟΨΗ 4