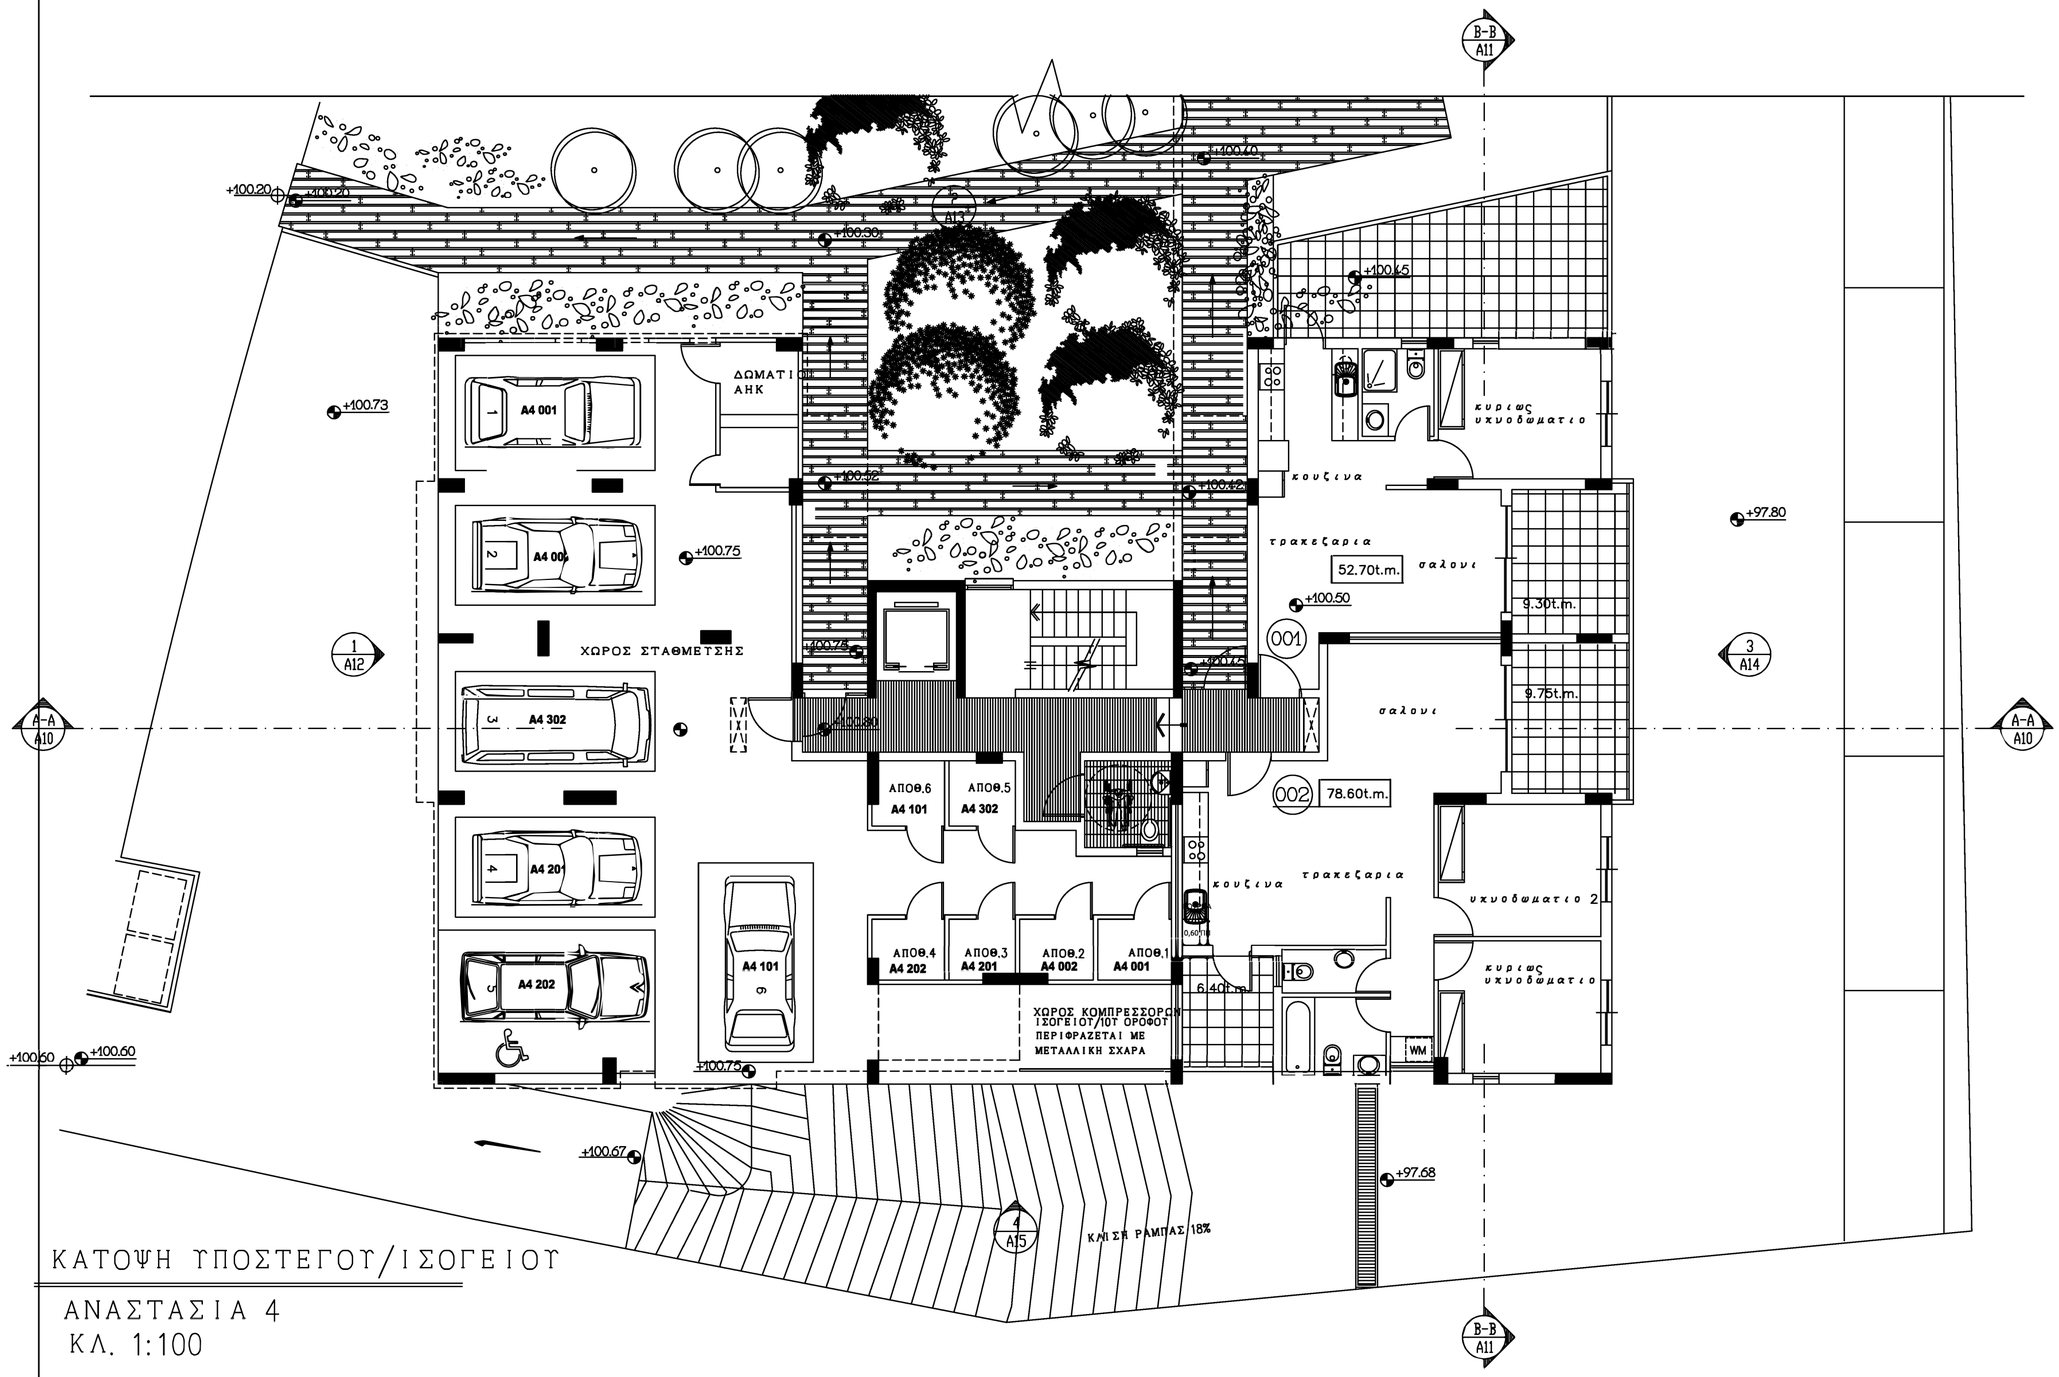

ΚΑΤΟΨΗ ΥΠΟΣΤΕΓΟΥ/ΙΣΟΓΕΙΟΥ

ΑΝΑΣΤΑΣΙΑ 4
ΚΛ. 1:100

Αρ. Αλλ.	Ημερομ.	Υπογρ.	Περιγραφη

A2

ΤΕΚΤΩΝ
ΤΕΧΝΙΚΗ

ΗΜΕΡΟΜΗΝΙΑ	ΚΛΙΜΑΚΑ	ΚΑΤΗΓΟΡΙΑ
8/2008	1:100	ΠΟΛΕΟΔΟΜΙΚΗ

ΟΙΚΟΔΟΜΗ

ΣΤΟ ΓΕΡΙ

ΚΑΤΟΨΗ ΥΠΟΣΤΕΓΟΥ - ΙΣΟΓΕΙΟΥ

ΕΡΓΟ
αναστασία IV