


ΚΑΤΩΦΗ ΥΠΟΓΕΙΟΥ/ΥΠΟΣΤΕΓΟΥ  
 ΑΝΑΣΤΑΣΙΑ 4  
 ΚΛ. 1:100

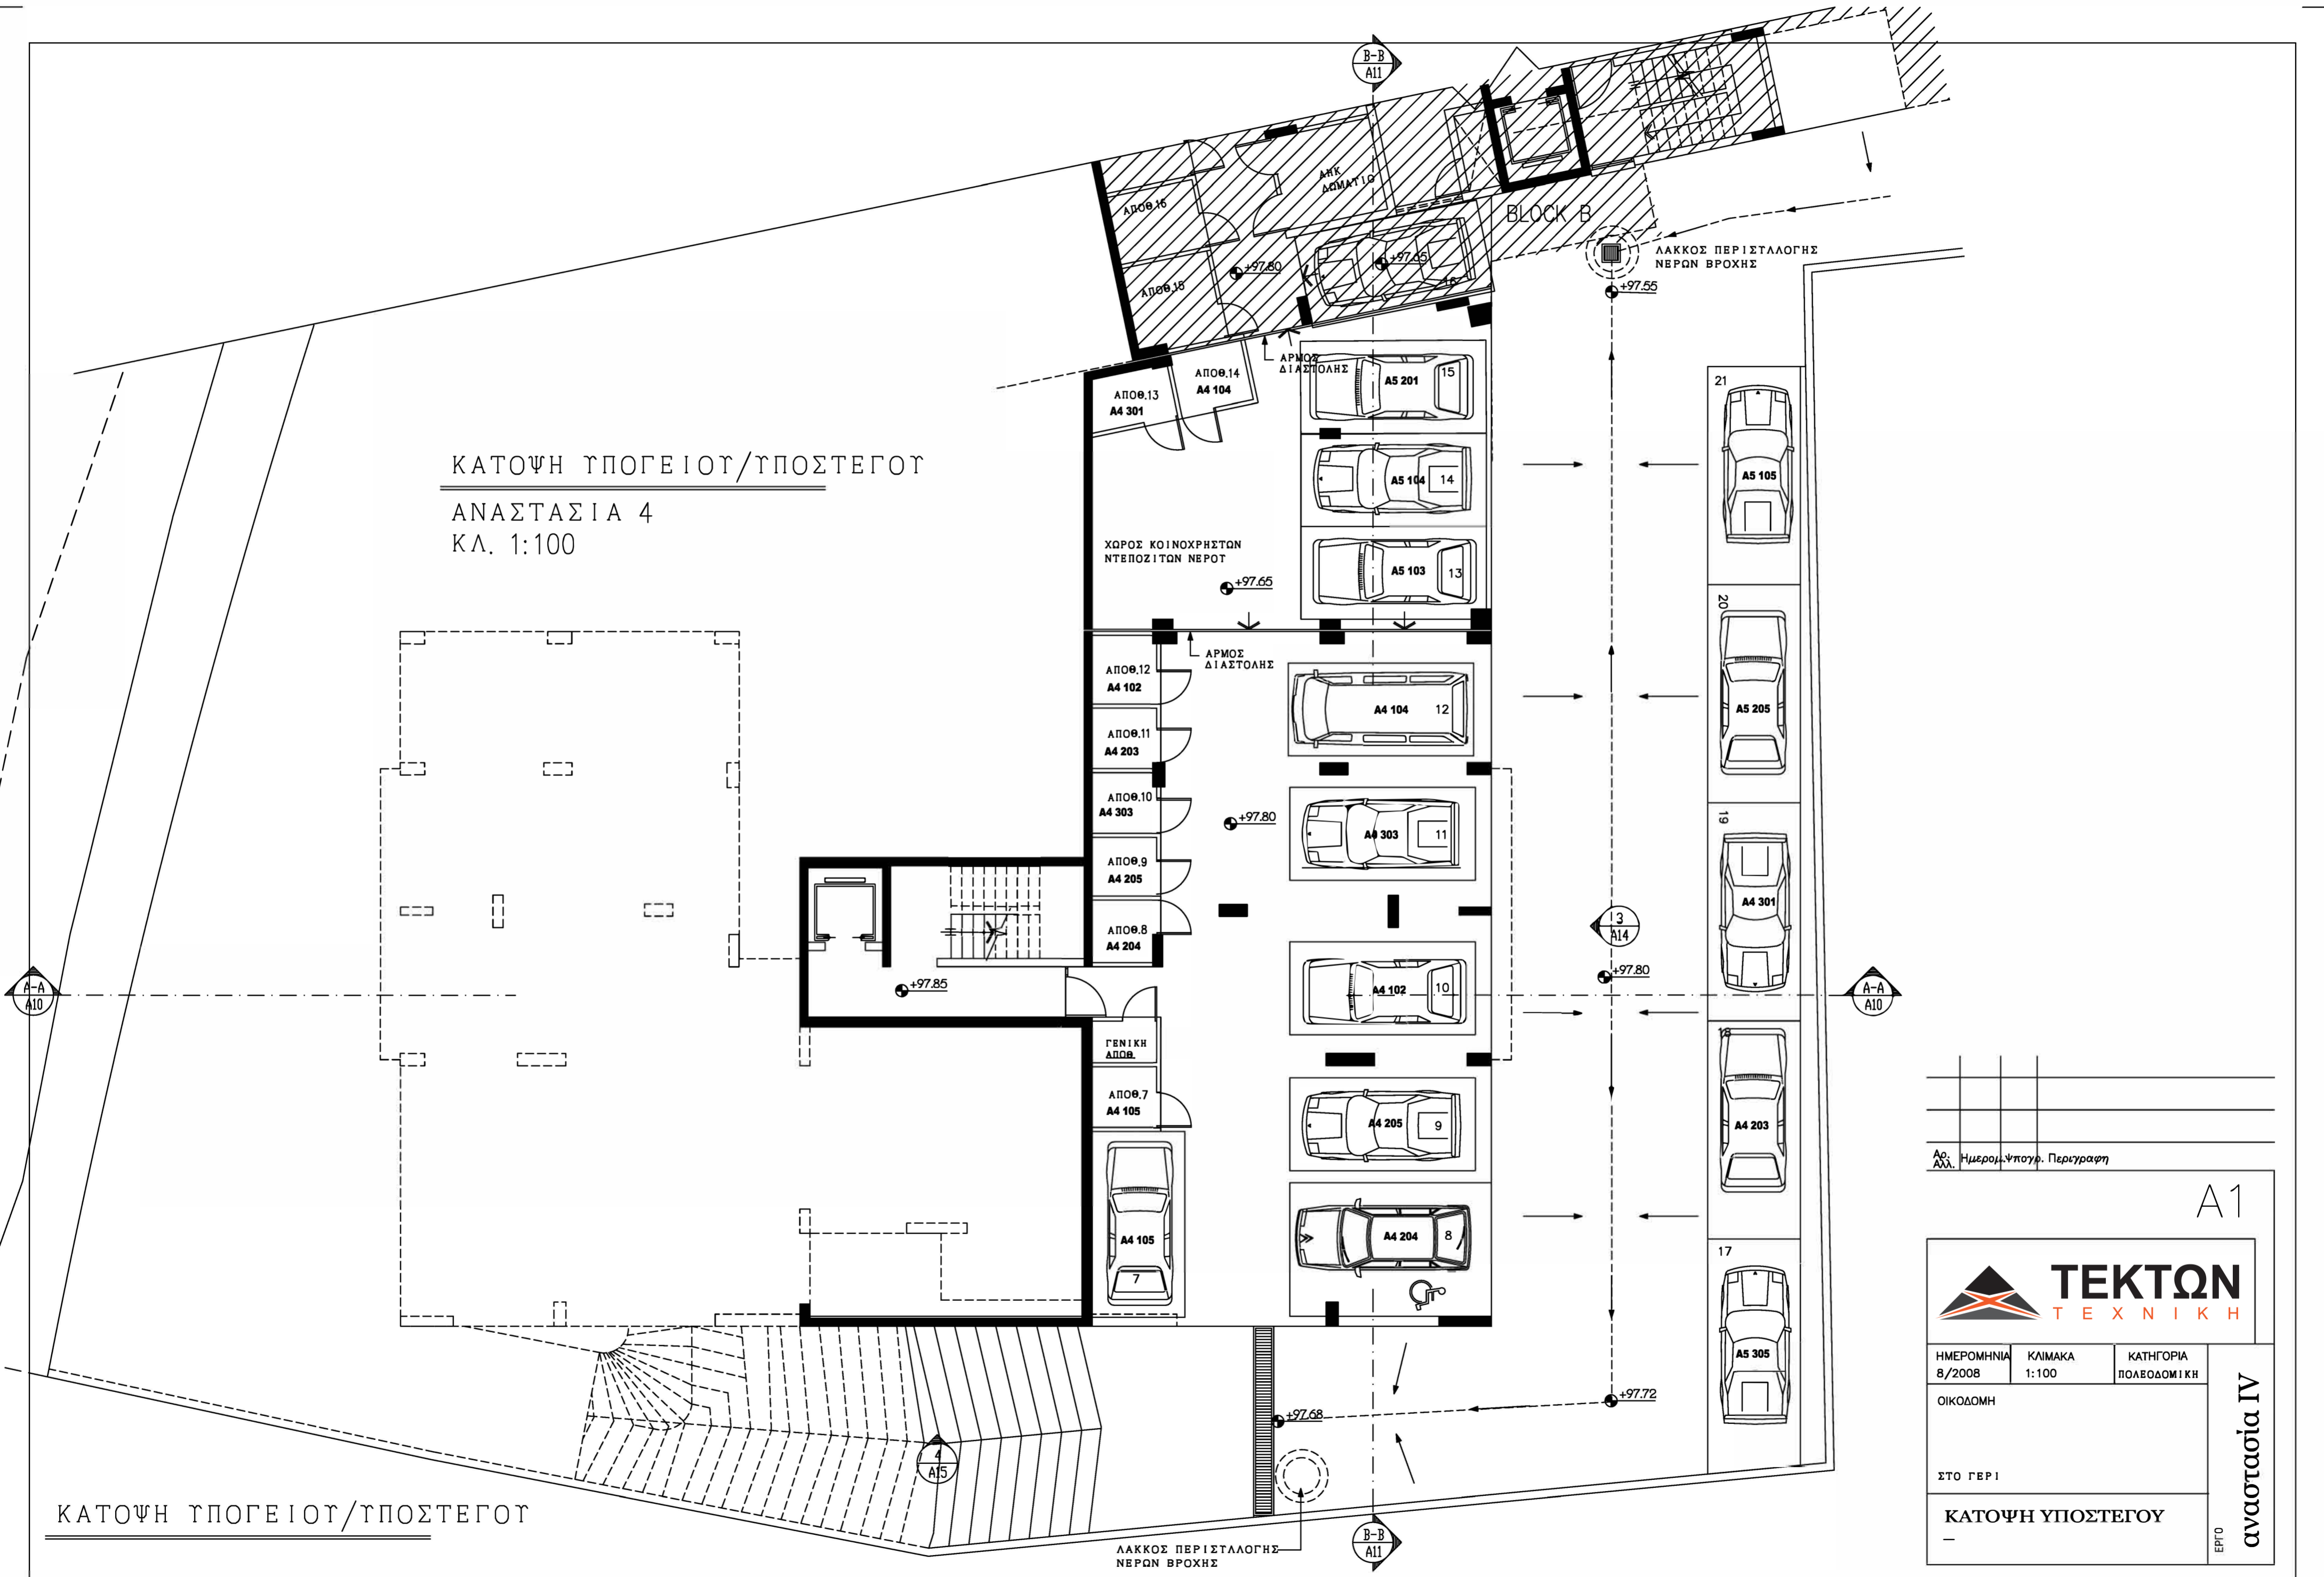

Αρ.	Ημερομ.	Υποσφ.	Περιγραφή
Αλλ.			

A1



ΗΜΕΡΟΜΗΝΙΑ 8/2008	ΚΛΙΜΑΚΑ 1:100	ΚΑΤΗΓΟΡΙΑ ΠΟΛΕΟΔΟΜΙΚΗ
ΟΙΚΟΔΟΜΗ		
ΣΤΟ ΓΕΡ 1		
ΚΑΤΩΦΗ ΥΠΟΣΤΕΓΟΥ		

ΑΝΑΣΤΑΣΙΑ IV  
 ΕΡΓΟ

ΚΑΤΩΦΗ ΥΠΟΓΕΙΟΥ/ΥΠΟΣΤΕΓΟΥ

ΛΑΚΚΟΣ ΠΕΡΙΣΤΑΛΟΓΗΣ ΝΕΡΩΝ ΒΡΟΧΗΣ