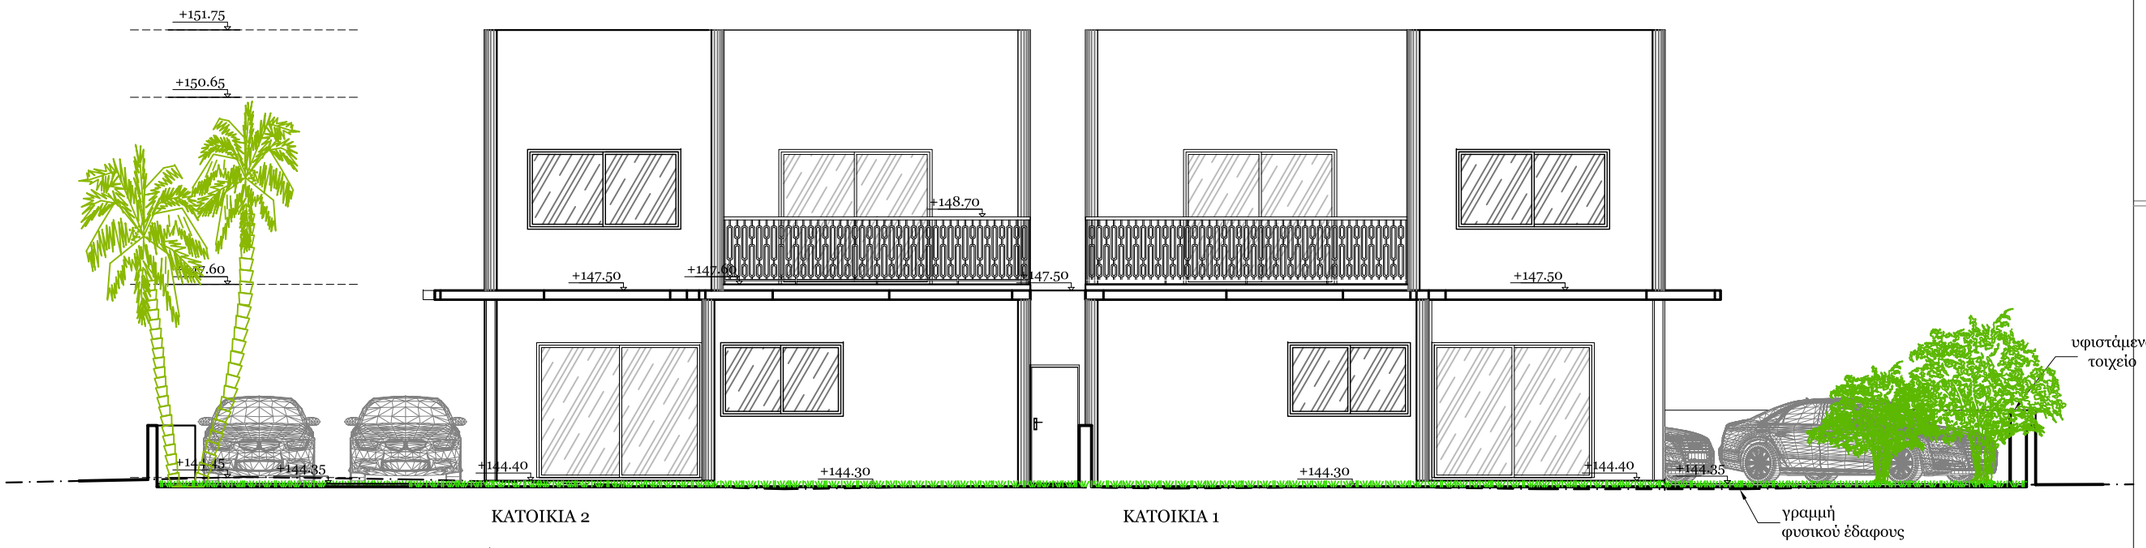

ΚΑΤΟΙΚΙΑ 2

ΚΑΤΟΙΚΙΑ 1

ΟΨΗ Γ- ΠΙΣΩ ΟΨΗ

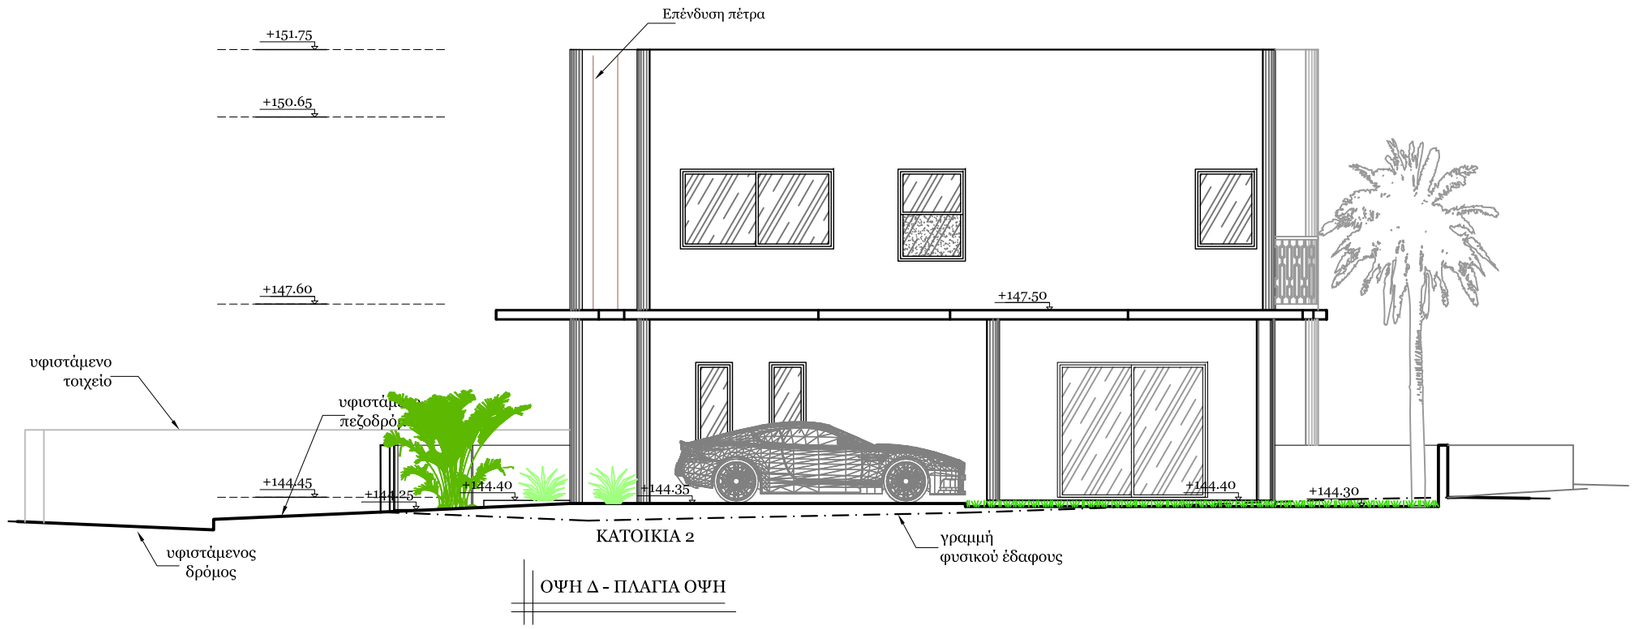

ΚΑΤΟΙΚΙΑ 2

ΟΨΗ Δ - ΠΛΑΓΙΑ ΟΨΗ

KOYFETTAS & ARGYROU
UNITED BUILDERS J.V.

28 Stasinou Avenue, 2nd Floor B4
1060 NICOSIA, CYPRUS
T: +357 22762476,
F: +357 22758367
M: +357 99328292
E: info@tekton.com.cy

ΕΡΓΟ

ΑΝΕΞΑΡΤΗΤΕΣ ΚΑΤΟΙΚΙΕΣ

ΕΡΓΟΔΟΤΗΣ

UNITED BUILDERS JV

ΤΟΠΟΘΕΣΙΑ

ΑΓΛΑΝΤΖΙΑ

ΣΧΕΔΙΟ

ΟΨΕΙΣ Γ & Δ

ΚΛΙΜΑΚΑ

1:100

ΑΡ.ΣΧΕΔΙΟΥ	ΗΜΕΡΟΜΗΝΙΑ
A6	Νοέμβριος 2017